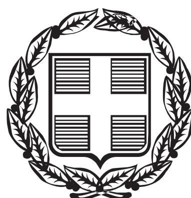


ΕΦΗΜΕΡΙΣ ΤΗΣ ΚΥΒΕΡΝΗΣΕΩΣ

ΤΗΣ ΕΛΛΗΝΙΚΗΣ ΔΗΜΟΚΡΑΤΙΑΣ

ΤΕΥΧΟΣ ΑΝΑΓΚΑΣΤΙΚΩΝ ΑΠΑΛΛΟΤΡΙΩΣΕΩΝ ΚΑΙ ΠΟΛΕΟΔΟΜΙΚΩΝ ΘΕΜΑΤΩΝ **Αρ. Φύλλου 139**

30 Απριλίου 2014

ΠΕΡΙΕΧΟΜΕΝΑ

ΑΠΟΦΑΣΕΙΣ

ΑΠΟΦΑΣΕΙΣ

Αριθμ. ΥΠΟΑ/ΓΔΑΠΚ/ΔΙΠΚΑ/ΤΑΧ/Α1/Φ21/84695/51655/5282/2081 (1)

Έγκριση ανακαθορισμού Ζώνης Α΄ Προστασίας του αρχαιολογικού χώρου Στελίδας, Δήμου Νάξου και Μικρών Κυκλάδων, Περιφερειακής Ενότητας Νάξου, Περιφέρειας Νοτίου Αιγαίου.

**Ο ΥΠΟΥΡΓΟΣ
ΠΟΛΙΤΙΣΜΟΥ ΚΑΙ ΑΘΛΗΤΙΣΜΟΥ**

Έχοντας υπ' όψιν:

1. Τις διατάξεις του Π.Δ. 118 (ΦΕΚ 152/Α΄/25.06.2013), «Τροποποίηση του Π.Δ. 85/2012 - Ίδρυση Υπουργείου ... και Θρησκευμάτων αντιστοίχως».
2. Τις διατάξεις του Π.Δ. 119 (ΦΕΚ 152/Α΄/25.06.2013) «Διορισμός Αντιπροέδρου της Κυβέρνησης, Υπουργών, Αναπληρωτών Υπουργών και Υφυπουργών».
3. Την υπ' αριθμ. ΥΠΠΟ/ΓΝΟΣ/49610/28.11.90 (ΦΕΚ 743/Β΄/29.11.90) «Εξαίρεση από τον περιορισμό των τριών υπογραφών».
4. Τις διατάξεις του αρ. 13 του Ν. 3028/02 (ΦΕΚ 153/Α΄/28-06-2002) «Για την προστασία των Αρχαιοτήτων και εν γένει της Πολιτιστικής Κληρονομιάς».
5. Τις διατάξεις του Π.Δ. 191/03 (ΦΕΚ 146/τ.Α΄/13-06-2003) Περί Οργανισμού του ΥΠΠΟ.
6. Την υπ' αριθμ. ΥΠΠΟ/ΔΟΕΠΥ/ΤΟΠΥΝΕ/14/3698/20.01.2004 υπουργική απόφαση (ΦΕΚ 70/Β΄/20.01.2004) «Οργάνωση και λειτουργία των Συμβουλίων του Ν. 3028/2002 στο Υπουργείο Πολιτισμού».
7. Την υπ' αριθμ. ΥΠΠΟ/ΓΔΑΠΚ/ΑΡΧ/Α1/Φ21/32793/2413/28.04.2004 υπουργική απόφαση, (ΦΕΚ 966/Β΄/29.6.2004 και ΦΕΚ 140/Β΄/04.2.2005 - διόρθωση σφάλματος) με την οποία κηρύχθηκε ο αρχαιολογικός χώρος της Στελίδας και καθορίστηκαν οι Ζώνες Α΄ και Β΄ προστασίας αυτού
8. Το υπ' αριθμ. ΥΠΠΟΑ/ΓΔΑΜΤΕ/ΔΤΦΚ/197569/27623/570/05.11.2013 έγγραφο της Διεύθυνσης Τοπογραφήσεων Φωτογραμμετρίας και Κτηματολογίου.
9. Την κατά πλειοψηφία γνωμοδότηση του Κεντρικού Αρχαιολογικού Συμβουλίου, όπως αυτή διατυπώθηκε στην υπ' αριθμ. 15/14.05.2013 Συνεδρία του, αποφασίζουμε:

Τον ανακαθορισμό της Ζώνης Α΄ απολύτου προστασίας του αρχαιολογικού χώρου της Στελίδας, Δήμου Νάξου και Μικρών Κυκλάδων, Περιφέρειας Νοτίου Αιγαίου, ως προς το ανατολικό, πεδινό τμήμα του λόφου «Ματέου» ή «Γλυφό» και μετατροπής του σε Ζώνη Β΄ προστασίας, διότι τα ίχνη του αρχαίου λατομείου, τα οποία έχουν εντοπιστεί σε διάφορα σημεία της βραχώδους επιφάνειας του ως άνω λόφου, δεν συνεχίζουν στο τμήμα αυτό. Τα όρια της Ζώνης Α΄ ακολουθούν το περίγραμμα των βραχωδών εξαρμάτων του λόφου. Η Ζώνη Α΄ περικλείεται από πολυγωνική γραμμή οριζόμενη από τα σημεία 1, 2, 3 ... 32, 33, 1 στο συνημμένο φύλλο χάρτη ΓΥΣ κλίμακας 1/5000 σύμφωνα με τον συνημμένο πίνακα ζευγών συντεταγμένων των κορυφών του πολυγώνου.

Ως προς τις επιτρεπόμενες χρήσεις γης και δραστηριότητες και λοιπούς περιορισμούς εντός της Ζώνης Α΄ απολύτου προστασίας, ισχύουν τα οριζόμενα με την υπ' αριθμ. ΥΠΠΟ/ΓΔΑΠΚ/ΑΡΧ/Α1/Φ21/32793/ 2413/28.04.2004 Υ.Α. (ΦΕΚ 966/Β/29.6.2004).

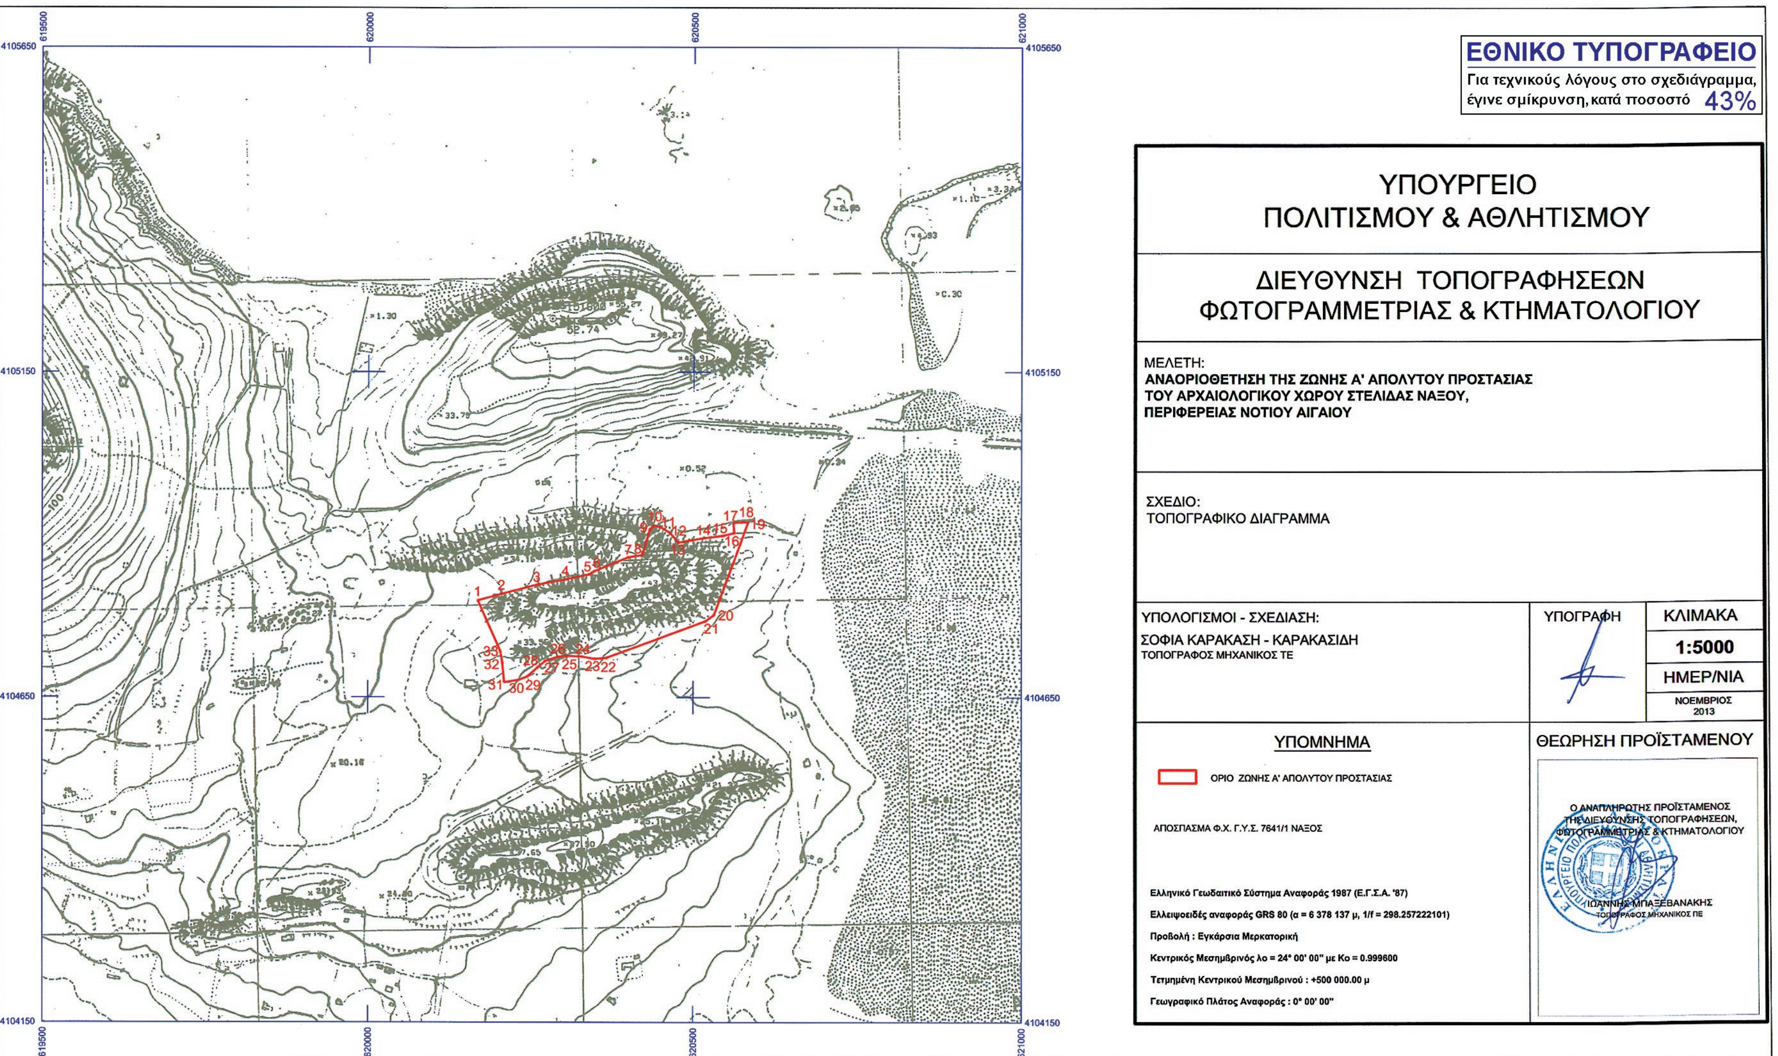
Από τις διατάξεις της παρούσας απόφασης δεν προκύπτει δαπάνη σε βάρος του Κρατικού Προϋπολογισμού.

Η απόφαση αυτή να δημοσιευθεί στην Εφημερίδα της Κυβερνήσεως.

Αθήνα, 2 Απριλίου 2014

Ο ΥΠΟΥΡΓΟΣ

ΠΑΝΟΣ ΠΑΝΑΓΙΩΤΟΠΟΥΛΟΣ


ΕΘΝΙΚΟ ΤΥΠΟΓΡΑΦΕΙΟ
Για τεχνικούς λόγους στο σχεδιάγραμμα, έγινε σμίκρυνση, κατά ποσοστό 43%
ΥΠΟΥΡΓΕΙΟ
ΠΟΛΙΤΙΣΜΟΥ & ΑΘΛΗΤΙΣΜΟΥ
ΔΙΕΥΘΥΝΣΗ ΤΟΠΟΓΡΑΦΗΣΕΩΝ
ΦΩΤΟΓΡΑΜΜΕΤΡΙΑΣ & ΚΤΗΜΑΤΟΛΟΓΙΟΥ
ΜΕΛΕΤΗ:
ΑΝΑΟΡΙΟΘΕΤΗΣΗ ΤΗΣ ΖΩΝΗΣ Α' ΑΠΟΛΥΤΟΥ ΠΡΟΣΤΑΣΙΑΣ
ΤΟΥ ΑΡΧΑΙΟΛΟΓΙΚΟΥ ΧΩΡΟΥ ΣΤΕΛΙΔΑΣ ΝΑΞΟΥ,
ΠΕΡΙΦΕΡΕΙΑΣ ΝΟΤΙΟΥ ΑΙΓΑΙΟΥ
ΣΧΕΔΙΟ:
ΤΟΠΟΓΡΑΦΙΚΟ ΔΙΑΓΡΑΜΜΑ
ΥΠΟΛΟΓΙΣΜΟΙ - ΣΧΕΔΙΑΣΗ:
ΣΟΦΙΑ ΚΑΡΑΚΑΣΗ - ΚΑΡΑΚΑΣΙΔΗ
ΤΟΠΟΓΡΑΦΟΣ ΜΗΧΑΝΙΚΟΣ ΤΕ
ΥΠΟΓΡΑΦΗ
ΚΛΙΜΑΚΑ
1:5000
ΗΜΕΡ/ΝΙΑ
ΝΟΕΜΒΡΙΟΣ 2013
ΥΠΟΜΝΗΜΑ
ΟΡΙΟ ΖΩΝΗΣ Α' ΑΠΟΛΥΤΟΥ ΠΡΟΣΤΑΣΙΑΣ
ΑΠΟΣΠΑΣΜΑ Φ.Χ. Γ.Υ.Σ. 7641/1 ΝΑΞΟΣ
Ελληνικό Γεωδαιτικό Σύστημα Αναφοράς 1987 (Ε.Γ.Σ.Α. '87)
Ελλειψοειδές αναφοράς GRS 80 (α = 6 378 137 μ, 1/f = 298.257222101)
Προβολή : Εγκάρσια Μερκατορική
Κεντρικός Μεσημβρινός λο = 24° 00' 00" με Ko = 0.999600
Τετμημένη Κεντρικού Μεσημβρινού : +500 000.00 μ
Γεωγραφικό Πλάτος Αναφοράς : 0° 00' 00"
ΘΕΩΡΗΣΗ ΠΡΟΪΣΤΑΜΕΝΟΥ
Ο ΑΝΑΠΛΗΡΩΤΗΣ ΠΡΟΪΣΤΑΜΕΝΟΣ
ΤΗΣ ΔΙΕΥΘΥΝΣΗΣ ΤΟΠΟΓΡΑΦΗΣΕΩΝ,
ΦΩΤΟΓΡΑΜΜΕΤΡΙΑΣ & ΚΤΗΜΑΤΟΛΟΓΙΟΥ
4105650
4105150
4104650
4104150
619500
620000
620500
621000

ΑΝΑΟΡΙΟΘΕΤΗΣΗ ΤΗΣ ΖΩΝΗΣ Α' ΑΠΟΛΥΤΟΥ ΠΡΟΣΤΑΣΙΑΣ
ΤΟΥ ΑΡΧΑΙΟΛΟΓΙΚΟΥ ΧΩΡΟΥ ΣΤΕΛΙΔΑΣ ΝΑΞΟΥ, ΠΕΡΙΦΕΡΕΙΑΣ ΝΟΤΙΟΥ ΑΙΓΑΙΟΥ
ΚΑ' ΕΠΚΑ

ΠΙΝΑΚΑΣ ΣΥΝΤΕΤΑΓΜΕΝΩΝ

ΣΗΜΕΙΟ	ΔΙΑΓΡΑΜΜΑ 1:5000	Φ.Χ. 1:50000	ΣΥΝ/ΝΗ Χ [ΕΓΣΑ '87]	ΣΥΝ/ΝΗ Υ [ΕΓΣΑ '87]
1	7641/1	ΝΑΞΟΣ	620169.852	4104799.326
2	7641/1	ΝΑΞΟΣ	620206.122	4104809.630
3	7641/1	ΝΑΞΟΣ	620259.816	4104823.488
4	7641/1	ΝΑΞΟΣ	620303.909	4104832.016
5	7641/1	ΝΑΞΟΣ	620339.824	4104839.478
6	7641/1	ΝΑΞΟΣ	620348.003	4104844.453
7	7641/1	ΝΑΞΟΣ	620399.563	4104865.772
8	7641/1	ΝΑΞΟΣ	620421.610	4104869.681
9	7641/1	ΝΑΞΟΣ	620432.989	4104909.122
10	7641/1	ΝΑΞΟΣ	620439.390	4104914.452
11	7641/1	ΝΑΞΟΣ	620449.346	4104912.676
12	7641/1	ΝΑΞΟΣ	620463.570	4104903.793
13	7641/1	ΝΑΞΟΣ	620476.644	4104888.958
14	7641/1	ΝΑΞΟΣ	620516.843	4104895.599
15	7641/1	ΝΑΞΟΣ	620544.802	4104899.117
16	7641/1	ΝΑΞΟΣ	620562.198	4104903.256
17	7641/1	ΝΑΞΟΣ	620560.858	4104918.840
18	7641/1	ΝΑΞΟΣ	620573.606	4104920.089
19	7641/1	ΝΑΞΟΣ	620583.617	4104919.838
20	7641/1	ΝΑΞΟΣ	620531.368	4104776.900
21	7641/1	ΝΑΞΟΣ	620518.453	4104767.667
22	7641/1	ΝΑΞΟΣ	620367.022	4104710.928
23	7641/1	ΝΑΞΟΣ	620348.865	4104709.384
24	7641/1	ΝΑΞΟΣ	620329.355	4104712.858
25	7641/1	ΝΑΞΟΣ	620304.567	4104713.994
26	7641/1	ΝΑΞΟΣ	620292.011	4104712.450
27	7641/1	ΝΑΞΟΣ	620273.143	4104706.355
28	7641/1	ΝΑΞΟΣ	620261.878	4104696.429
29	7641/1	ΝΑΞΟΣ	620245.459	4104681.952
30	7641/1	ΝΑΞΟΣ	620231.346	4104676.649
31	7641/1	ΝΑΞΟΣ	620210.109	4104673.459
32	7641/1	ΝΑΞΟΣ	620207.413	4104703.441
33	7641/1	ΝΑΞΟΣ	620204.121	4104721.329
1	7641/1	ΝΑΞΟΣ	620169.852	4104799.326

ΥΠΟΥΡΓΕΙΟ ΠΟΛΙΤΙΣΜΟΥ
ΚΑΙ ΑΘΛΗΤΙΣΜΟΥ
Δ/ΝΣΗ ΤΟΠΟΓΡΑΦΗΣΕΩΝ
ΦΩΤΟΓΡΑΜΜΕΤΡΙΑΣ & ΚΤΗΜΑΤΟΛΟΓΙΟΥ

Αναοριοθέτηση Ζώνης Α' Στελίδας Νάξου, ΚΑ' ΕΠΚΑ

Αριθμ. 1626.οικ. (2)

Εφαρμογή του άρθρου 3 του Π.Δ. 209/1998 «Λήψη μέτρων για την ασφάλεια της υπεραστικής συγκοινωνίας» για την εγκεκριμένη οριστική μελέτη ανισόπεδου κόμβου στην διασταύρωση των οδών Ε.Ο. Λάρισας - Καρδίτσας και Νότιας Περιφερειακής Οδού Λάρισας, στα πλαίσια της μελέτης «Μελέτη Βελτίωσης Επ.Ο. Λάρισας - Καρδίτσας» (Εγκριτική απόφαση 4627/8-4-2014 (ΑΔΑ: ΒΙΗΤ7ΛΡ-Κ4Υ του ΤΣΕ/ΔΤΕ της Περιφέρειας Θεσσαλίας).

Ο ΠΕΡΙΦΕΡΕΙΑΡΧΗΣ ΘΕΣΣΑΛΙΑΣ

Έχοντας υπόψη:

1. Το Ν. 3316/2005 «Ανάθεση και εκτέλεση δημόσιων συμβάσεων και εκπόνησης μελετών και παροχής συναφών υπηρεσιών και άλλες διατάξεις».

2. Τις διατάξεις του Ν. 3481/2006 (ΦΕΚ 162 Α΄/2-8-2006) «Τροποποιήσεις στη νομοθεσία για το Εθνικό κτηματολόγιο, την ανάθεση και εκτέλεση συμβάσεων έργων και μελετών και άλλες διατάξεις».

3. Τις διατάξεις της υπ' αριθμ. 25/2006 Εγκυκλίου του Υπουργείου ΠΕ.ΧΩ.Δ.Ε. (αριθμ. Δ17α/09/141/ΦΝ 443/21-9-2006) με θέμα την κοινοποίηση των διατάξεων του Ν. 3481/2006.

4. Τις διατάξεις του Ν. 3669/2008 «Κύρωση της Κωδικοποίησης της Νομοθεσίας Κατασκευής Δημοσίων Έργων».

5. Την Υπουργική απόφαση υπ' αριθμ. ΔΜΕΟ/ε/οικ/1308/15-12-1995 «Κατάταξη Εθνικών Οδών Περιφερειών Αττικής, Στερεάς Ελλάδας, Θεσσαλίας, Ηπείρου, Μακεδονίας και Θράκης σε Βασικό (Πρωτεύον), Δευτερεύον, και Τριτεύον Εθνικό Οδικό Δίκτυο».

6. Το Π.Δ. 209/1998 (ΦΕΚ 169Α΄/15-7-1998) «Λήψη μέτρων για την ασφάλεια της υπεραστικής συγκοινωνίας», όπως τροποποιήθηκε και ισχύει με το Π.Δ. 221/1999 (ΦΕΚ 188/Α΄/20-9-1999).

7. Το Ν. 3852/2010 «Νέα Αρχιτεκτονική της Αυτοδιοίκησης και της Αποκεντρωμένης Διοίκησης - Πρόγραμμα Καλλικράτης».

8. Το Π.Δ. 129/2010 «Οργανισμός της Περιφέρειας Θεσσαλίας».

9. Του Ν. 3861/2010 «Ενίσχυση της διαφάνειας με την υποχρεωτική ανάρτηση νόμων και πράξεων των κυβερνητικών, διοικητικών και αυτοδιοικητικών οργάνων στο διαδίκτυο "Πρόγραμμα Διαύγεια" και άλλες διατάξεις».

10. Του Π.Δ. 7/2013 «Όργανα που αποφασίζουν ή γνωμοδοτούν και λοιπές σχετικές ρυθμίσεις σε θέματα έργων, μελετών υπηρεσιών του Ν. 3316/2005 «Ανάθεση και εκτέλεση δημοσίων συμβάσεων εκπόνησης μελετών και παροχής συναφών υπηρεσιών και άλλες διατάξεις» (Α΄ 42), αρμοδιότητας των Περιφερειών».

11. Της Εγκυκλίου 6/17-4-2013 με την οποία παρέχονται οδηγίες για την εφαρμογή των διατάξεων του Π.Δ/τος 7/2013 σε θέματα έργων του Ν. 3669/2008, μελετών και υπηρεσιών του Ν. 3316/2005 αρμοδιότητας Περιφερειών».

Και αφού είδαμε:

1. Την υπ' αριθμ. οικ.171018/21-02-2014 (ΑΔΑ: ΒΙΕΕΟ-ΒΓΗ) Απόφαση έγκρισης Περιβαλλοντικών όρων (Α.Ε.Π.Ο.) του Υπουργού Περιβάλλοντος Ενέργειας και Κλιματικής Αλλαγής για την κατασκευή και λειτουργία του έργου «Ανισόπεδος κόμβος στη διασταύρωση των οδών Επ.Ο. Λάρισας - Καρδίτσας και Νότιας Παράκαμψης Λάρισας»

2. Την απόφαση του Τμήματος Συγκοινωνιακών Έργων της Διεύθυνσης Τεχνικών Έργων Περιφέρειας Θεσσαλίας υπ' αριθμ. 4627/8-4-2014 (ΑΔΑ: ΒΙΗΤ7ΛΡ-Κ4Υ) με την οποία εγκρίθηκε η οριστική μελέτη ανισόπεδου κόμβου στην διασταύρωση των οδών Επ.Ο. Λάρισας - Καρδίτσας και Νότιας Περιφερειακής Οδού Λάρισας, στα πλαίσια της μελέτης «Μελέτη Βελτίωσης Επ.Ο. Λάρισας - Καρδίτσας»

Και επειδή:

- Με την έγκριση της οριστικής μελέτης οδοποιίας του Ανισόπεδου Κόμβου επιτρέπεται η εφαρμογή των διατάξεων του Π.Δ. 209/1998 «Λήψη μέτρων για την ασφάλεια της υπεραστικής συγκοινωνίας».
- Το εν λόγω τμήμα πρόκειται να προωθηθεί για κατασκευή, καθώς είναι ώριμο για ένταξη σε χρηματοδοτικό πρόγραμμα και η κατασκευή του είναι αναγκαία για την ολοκλήρωση του οδικού άξονα Λάρισας - Καρδίτσας,

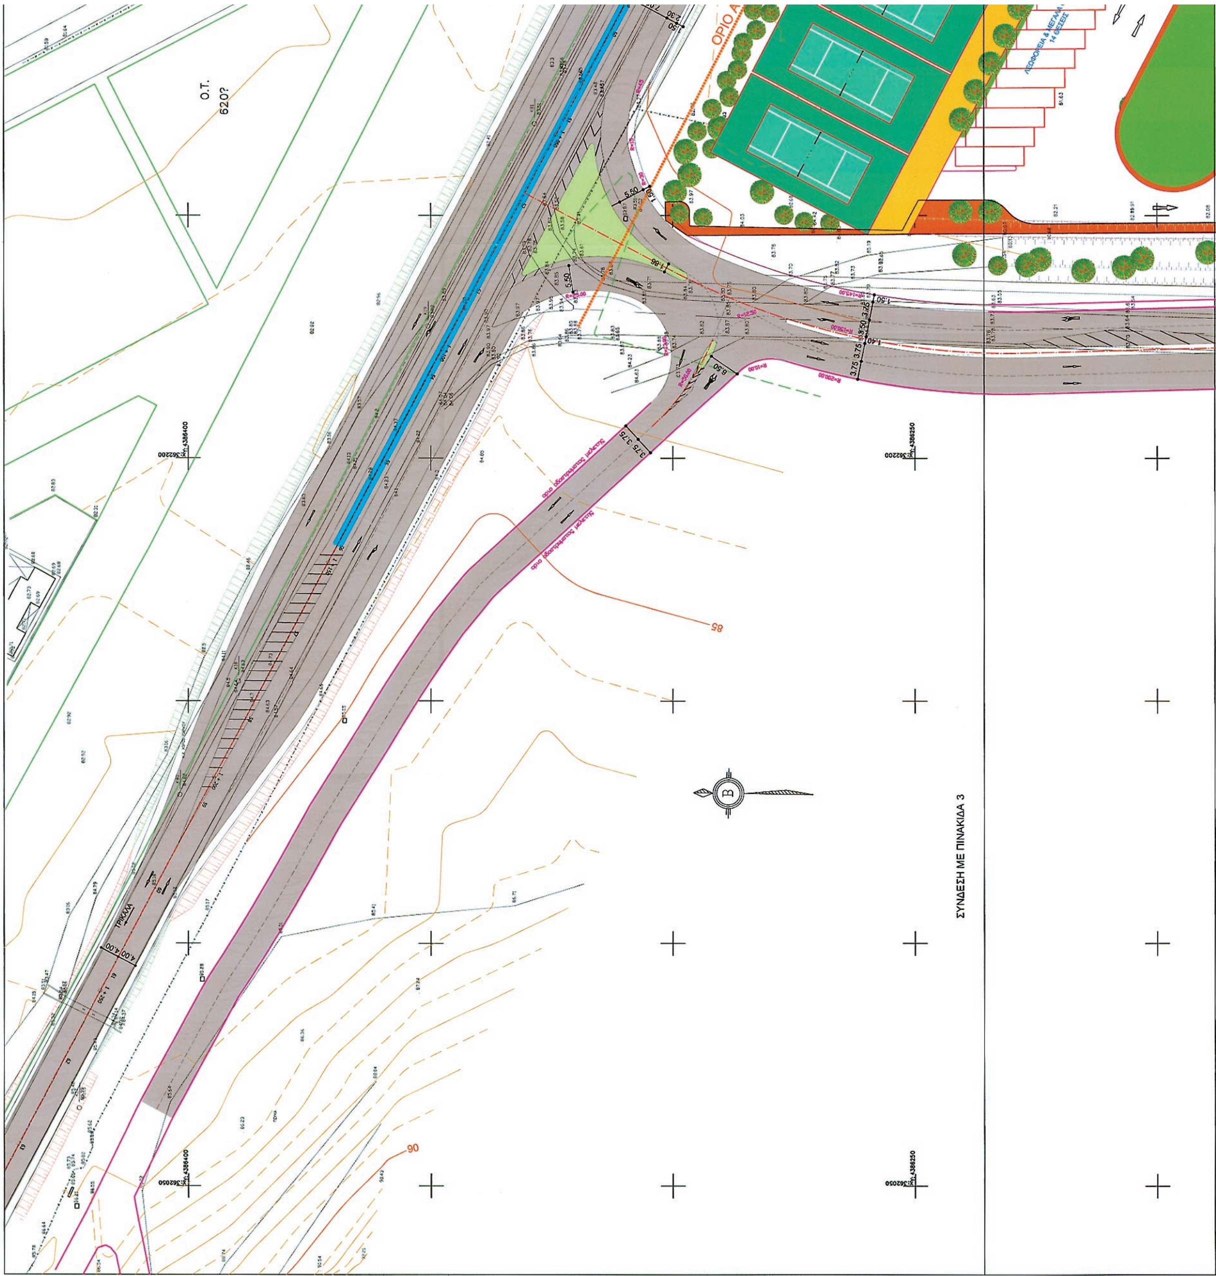
αποφασίζουμε:

Απαγορεύουμε την έκδοση οικοδομικών αδειών για ανέγερση κτισμάτων και εκτέλεση οικοδομικών εργασιών στην ζώνη διέλευσης της οδού για τέσσερα (4) έτη, όπως καθορίζει το άρθρο 3 του Π.Δ. 209/1998 «Λήψη μέτρων για την ασφάλεια της υπεραστικής συγκοινωνίας» στον Ανισόπεδο Κόμβο στην διασταύρωση των οδών Ε.Ο. Λάρισας - Καρδίτσας και Νότιας Περιφερειακής Οδού Λάρισας στα πλαίσια της μελέτης «Μελέτη Βελτίωσης Επ.Ο. Λάρισας - Καρδίτσας» όπως διαμορφώνεται σύμφωνα με την εγκεκριμένη οριστική μελέτη του Ανισόπεδου Κόμβου.

Η απόφαση αυτή, από τις διατάξεις της οποίας δεν προκαλείται δαπάνη σε βάρος του κρατικού προϋπολογισμού, να δημοσιευθεί στην Εφημερίδα της Κυβερνήσεως μαζί με την συνημμένη οριζοντιογραφία της οριστικής μελέτης του Ανισόπεδου Κόμβου.

Λάρισα, 11 Απριλίου 2014

Ο Περιφερειάρχης
ΚΩΝΣΤΑΝΤΙΝΟΣ ΑΓΟΡΑΣΤΟΣ



ΑΝΤΙΓΡΑΦΟ 6°

ΕΛΛΗΝΙΚΗ ΔΗΜΟΚΡΑΤΙΑ
ΠΕΡΙΦΕΡΕΙΑ ΘΕΣΣΑΛΙΑΣ
ΔΙΕΥΘΥΝΣΗ ΤΕΧΝΙΚΩΝ ΕΡΓΩΝ
ΤΜΗΜΑ ΣΥΓΚΟΙΝΩΝΙΑΚΩΝ ΕΡΓΩΝ

ΜΕΛΕΤΗ ΒΕΛΤΙΩΣΗΣ Ε.Ο. ΛΑΡΙΣΑΣ - ΚΑΡΔΙΤΣΑΣ
ΚΩΔΙΚΟΣ ΠΔΕ 2007ΜΠ01700000

ΜΕΛΕΤΗ ΑΝΙΣΟΠΕΔΟΥ ΚΟΜΒΟΥ
ΣΤΗ ΔΙΑΣΤΑΥΡΩΣΗ ΤΩΝ ΟΔΩΝ
Ε.Ο. ΛΑΡΙΣΑΣ - ΚΑΡΔΙΤΣΑΣ & ΝΟΤΙΑΣ ΠΕΡΙΦΕΡΕΙΑΚΗΣ ΟΔΟΥ ΛΑΡΙΣΑΣ

ΟΡΙΣΤΙΚΗ ΜΕΛΕΤΗ
ΛΥΣΗΣ 5Α

ΟΡΙΖΟΝΤΙΟΓΡΑΦΙΑ	ΑΡ. ΣΧΕΔΙΟΥ	ΟΡ.5Α-02.2	
	ΑΘΗΝΑ	09-2013	ΕΚΔΟΣΗ 2
	ΚΛΙΜΑΚΑ	1 : 500	

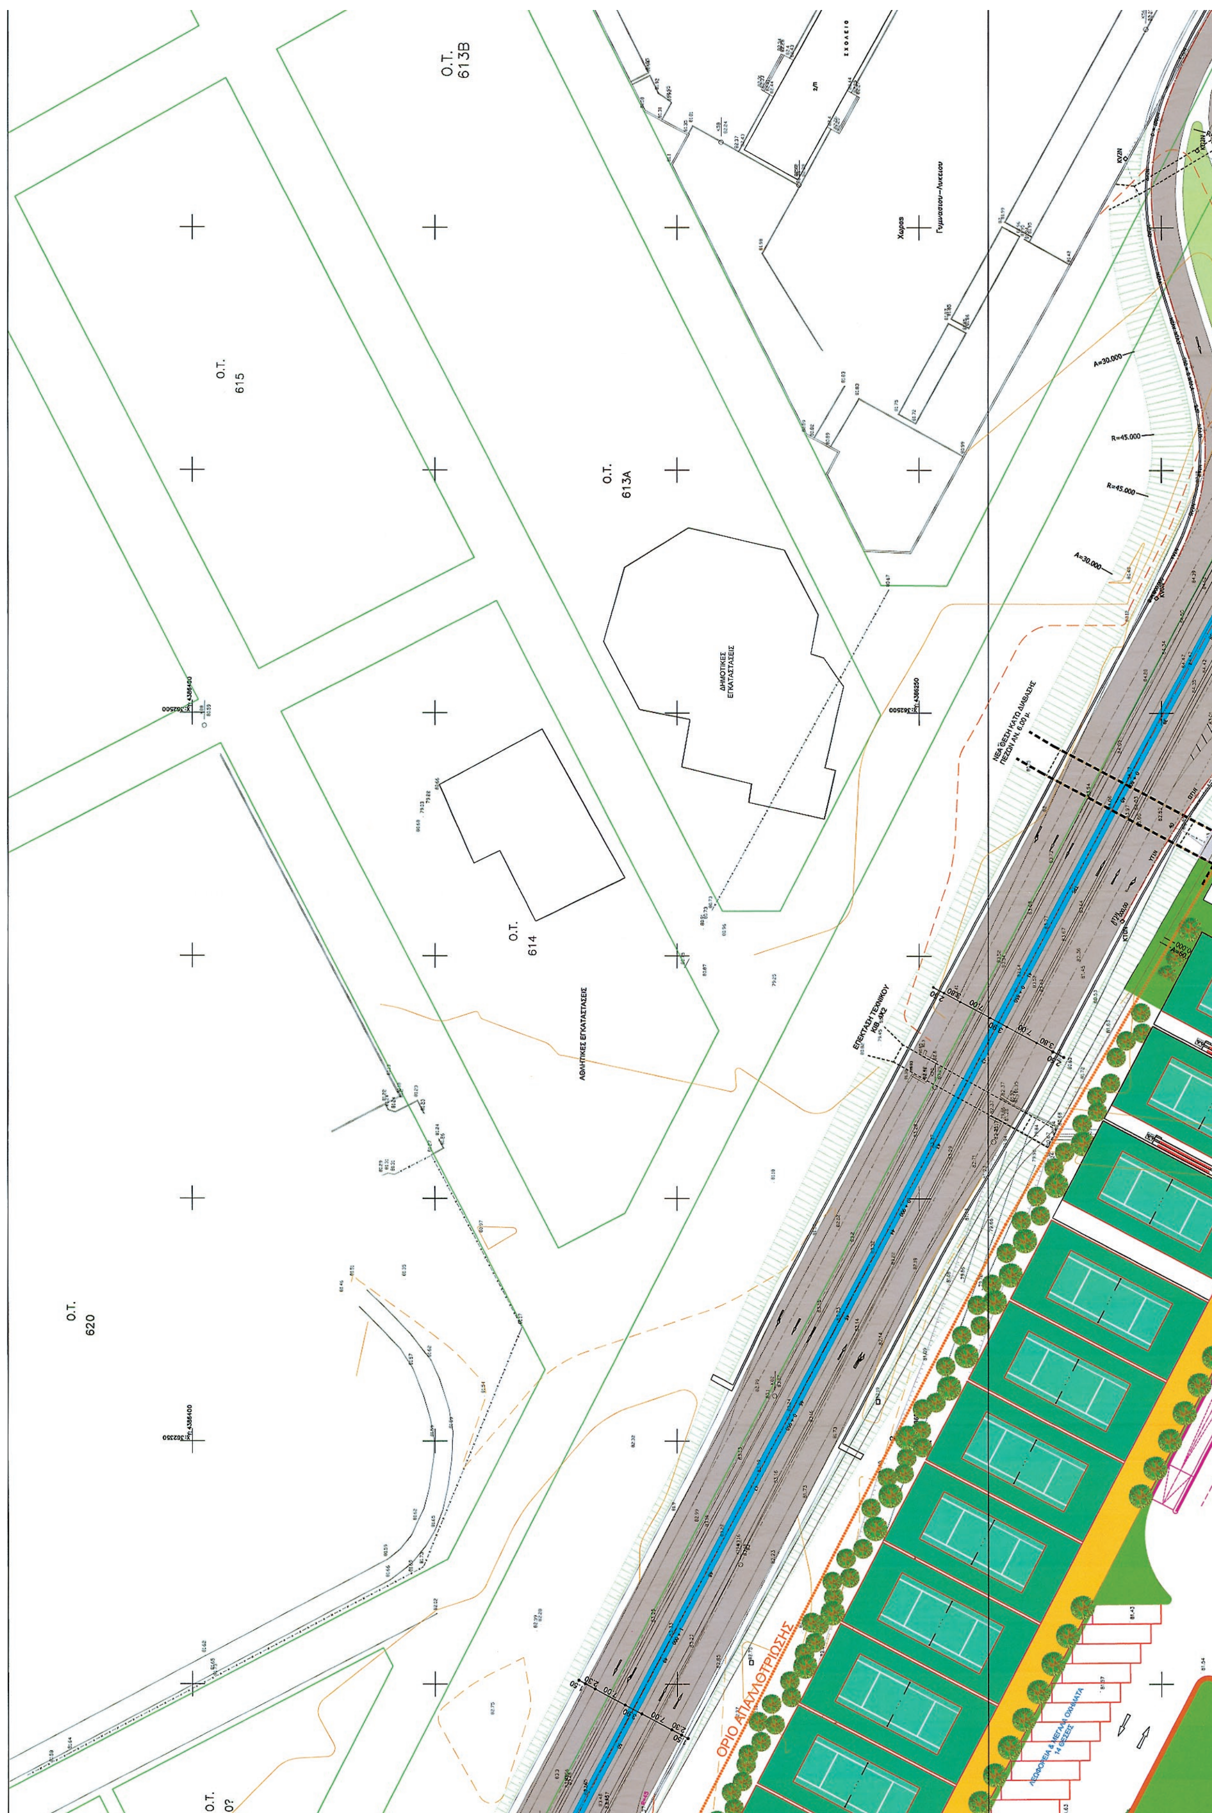
ΟΙ ΣΥΝΤΑΞΑΝΤΕΣ ΜΗΧΑΝΙΚΟΙ
Κ. ΚΑΡΑΓΕΩΡΓΟΣ ΠΟΛΙΤΙΚΟΣ ΜΗΧΑΝΙΚΟΣ
Ι. ΦΟΡΝΕΖΗΣ ΑΓΡ. ΤΟΠΟΓΡΑΦΟΣ & ΠΟΛ. ΜΗΧΑΝΙΚΟΣ

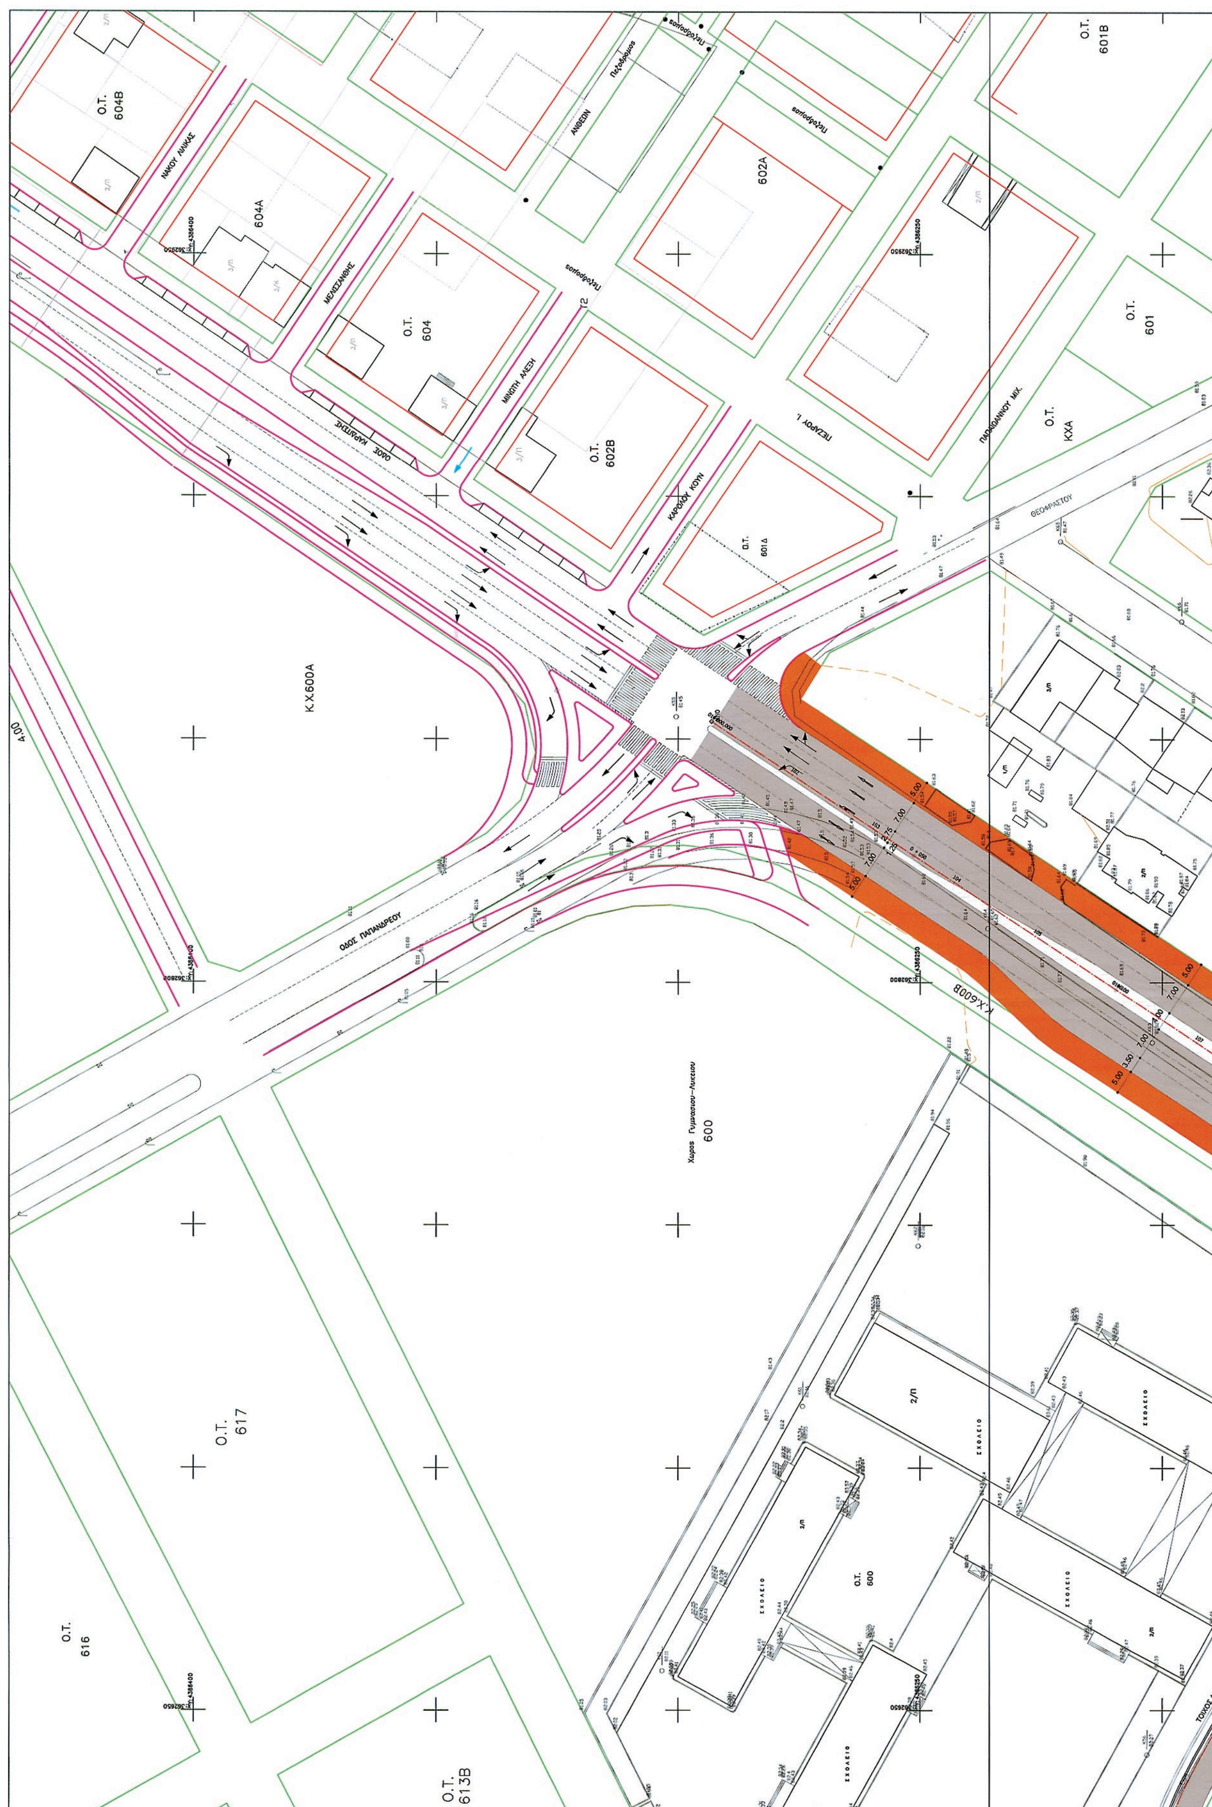
Ο ΑΝΑΔΟΧΟΣ
ΣΥΝΕΡΓΑΖΟΜΕΝΑ ΓΡΑΦΕΙΑ ΜΕΛΕΤΩΝ
Κ. ΚΑΡΑΓΕΩΡΓΟΣ — ΜΕΛΕΤΕΣ ΕΡΓΩΝ ΥΠΟΔΟΜΗΣ Α.Τ.Ε.
Κ. ΚΙΤΟΣ — Ν. ΦΙΛΗΣ
ΤΟΜΕΣ Ε.Ε. — Κ. ΜΥΛΩΝΑΣ - Κ. ΚΑΡΓΑΚΟΣ & ΣΥΝ. ΕΕ
ΑΡ. ΜΠΑΡΟΥΝΗΣ — Ν. ΜΟΥΡΤΖΑΣ
INFOTERRA Ο.Ε. — Γ. ΟΙΚΟΝΟΜΟΥ
Γ. ΤΣΕΚΟΥΡΑΣ

ΔΙΕΥΘΥΝΣΗ ΤΕΧΝΙΚΩΝ ΕΡΓΩΝ - ΤΜΗΜΑ ΣΥΓΚΟΙΝΩΝΙΑΚΩΝ ΕΡΓΩΝ

		ΗΜΕΡΟΜΗΝΙΑ	ΟΝΟΜΑΤΕΠΩΝΥΜΟ	ΥΠΟΓΡΑΦΗ
ΕΛΕΓΧΘΗΚΕ	Ο ΕΠΙΒΛΕΠΩΝ ΜΗΧΑΝΙΚΟΣ	8-4-2014	ΒΑΣ. ΠΕΤΣΙΑ ΠΟΛΙΤΙΚΟΣ ΜΗΧΑΝΙΚΟΣ	
ΘΕΩΡΗΘΗΚΕ	Ο ΠΡΟΙΣΤ/ΝΟΣ		ΣΤ. ΚΑΡΡΑ ΠΟΛΙΤΙΚΟΣ ΜΗΧΑΝΙΚΟΣ με Δ΄βαθμό	
ΘΕΩΡΗΘΗΚΕ	Ο ΔΙΕΥΘΥΝΤΗΣ		ΣΤΑΜΟΣ ΔΙΑΜΑΝΤΑΣ ΑΓΡ. & ΤΟΠΟΓΡΑΦΟΣ ΜΗΧΑΝΙΚΟΣ με Β΄ β.	
ΕΓΚΡΙΤΙΚΗ ΑΠΟΦΑΣΗ	4627/8-4-2014 Τμ.Σ.Ε. της Δ.Τ.Ε. Περιφέρειας Θεσσαλίας			

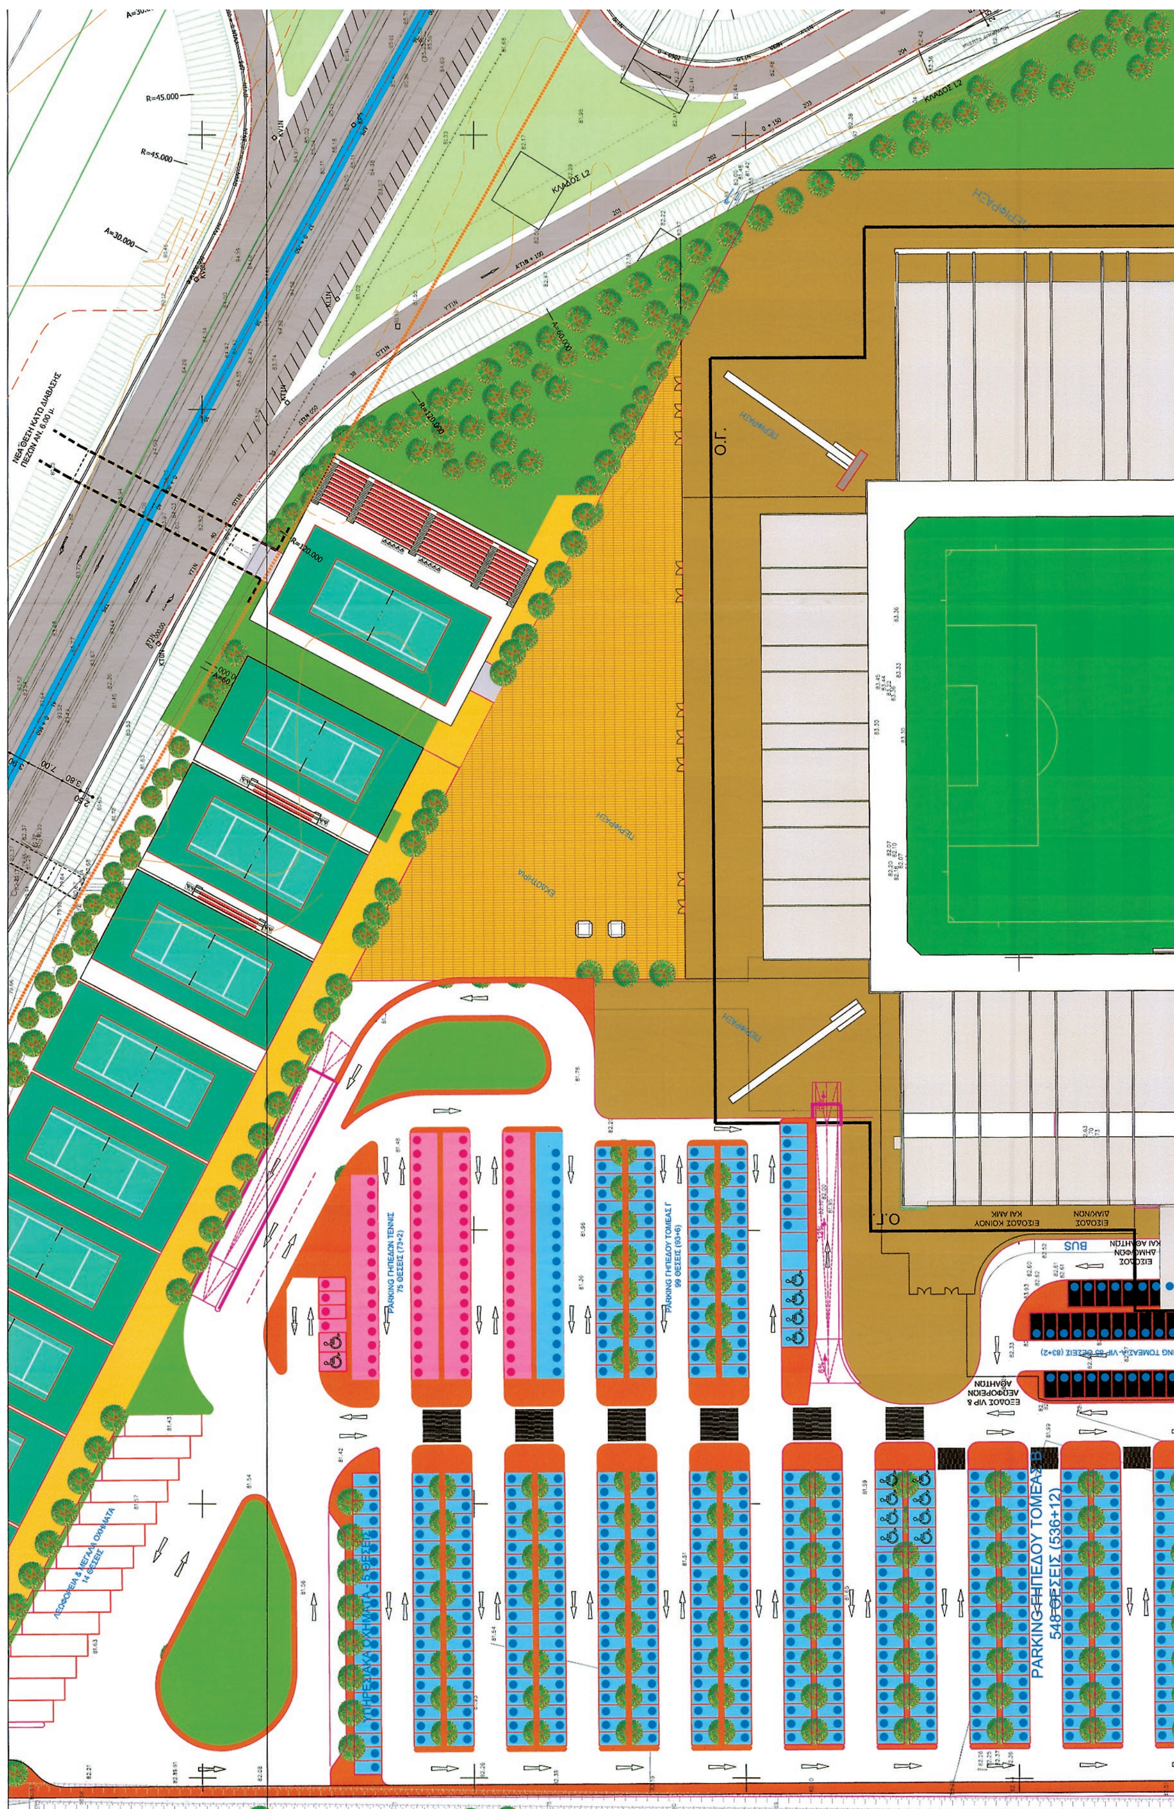
ΕΘΝΙΚΟ ΤΥΠΟΓΡΑΦΕΙΟ
Για τεχνικούς λόγους στο σχεδιάγραμμα, έγινε σμίκρυνση, κατά ποσοστό 32%

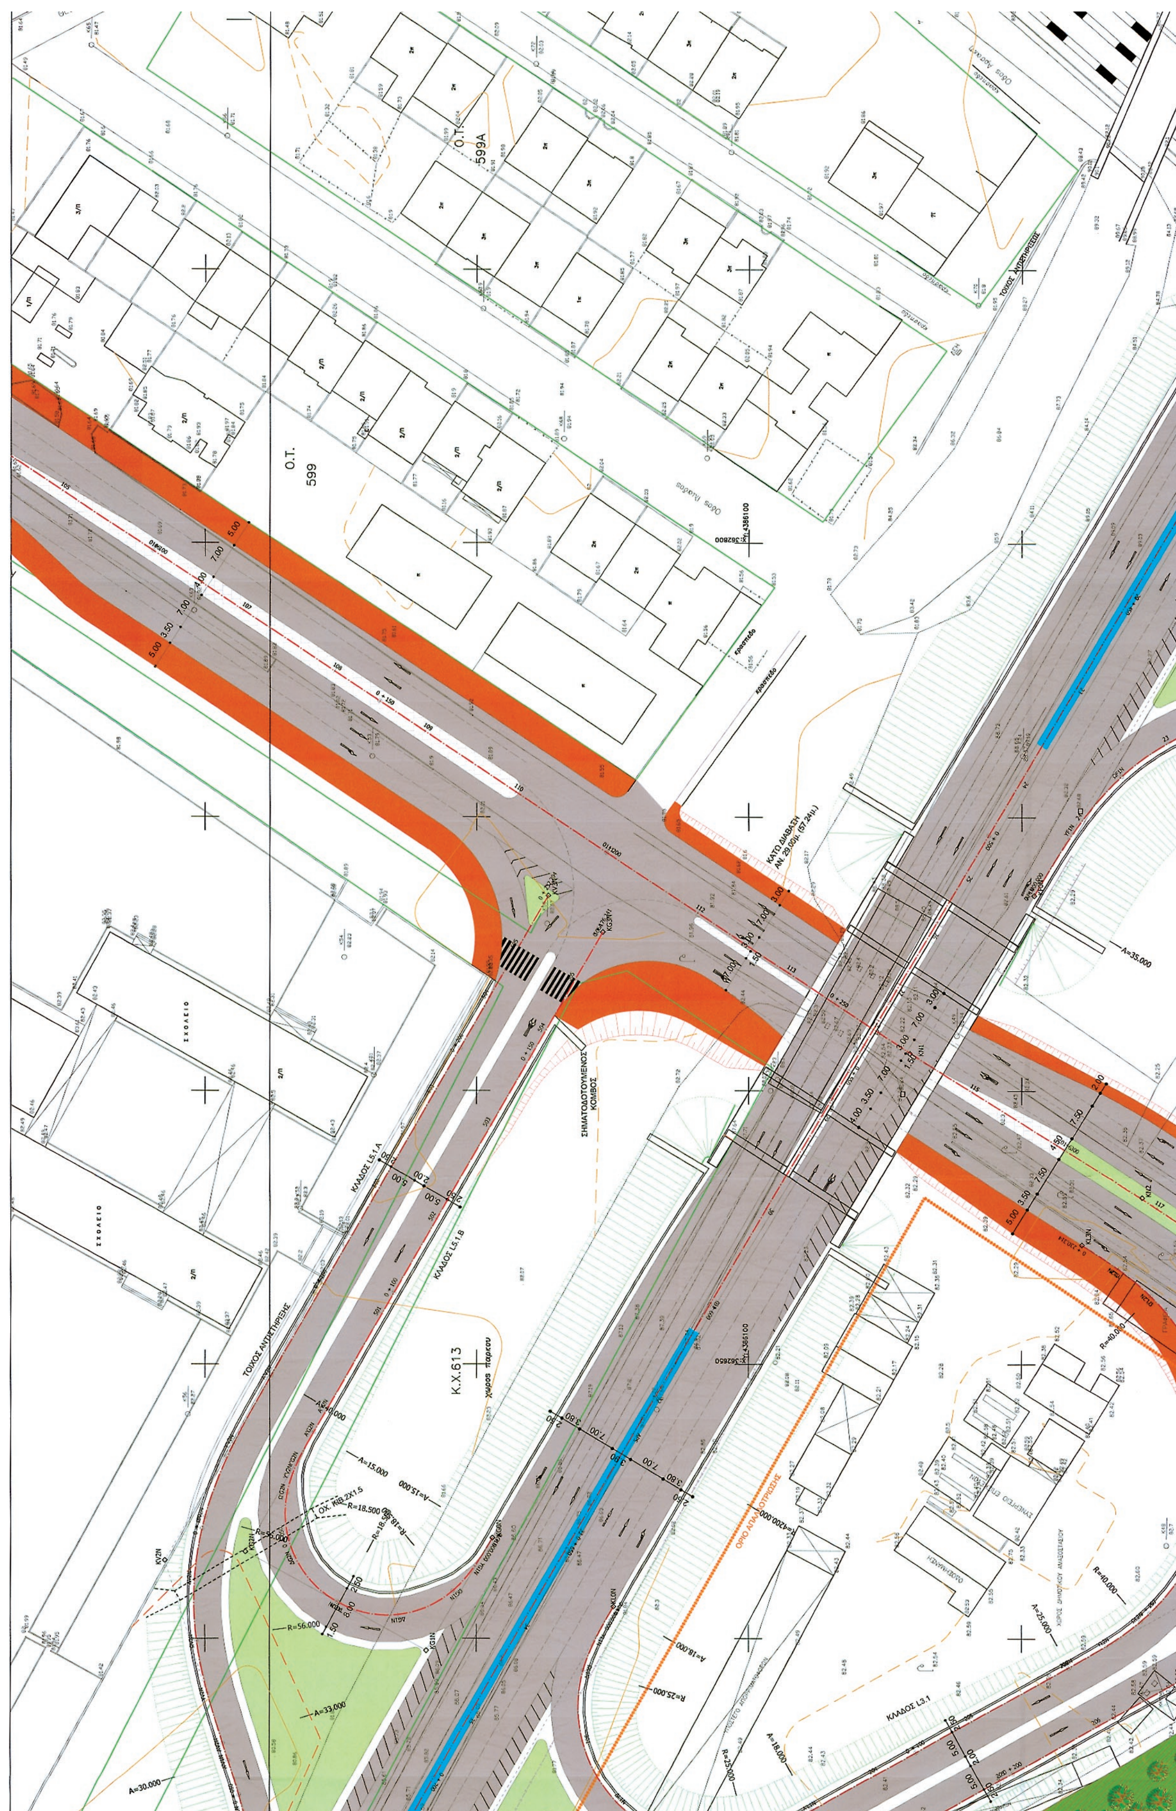

Ο.Τ. 613Β
Ο.Τ. 615
Ο.Τ. 613Α
ΔΗΜΟΤΙΚΕΣ ΕΓΚΑΤΑΣΤΑΣΕΙΣ
Ο.Τ. 614
ΑΘΛΗΤΙΚΕΣ ΕΓΚΑΤΑΣΤΑΣΕΙΣ
Ο.Τ. 620
ΟΡΙΟ ΑΠΑΛΛΟΤΡΙΩΣΗΣ
R=45.000
A=30.000

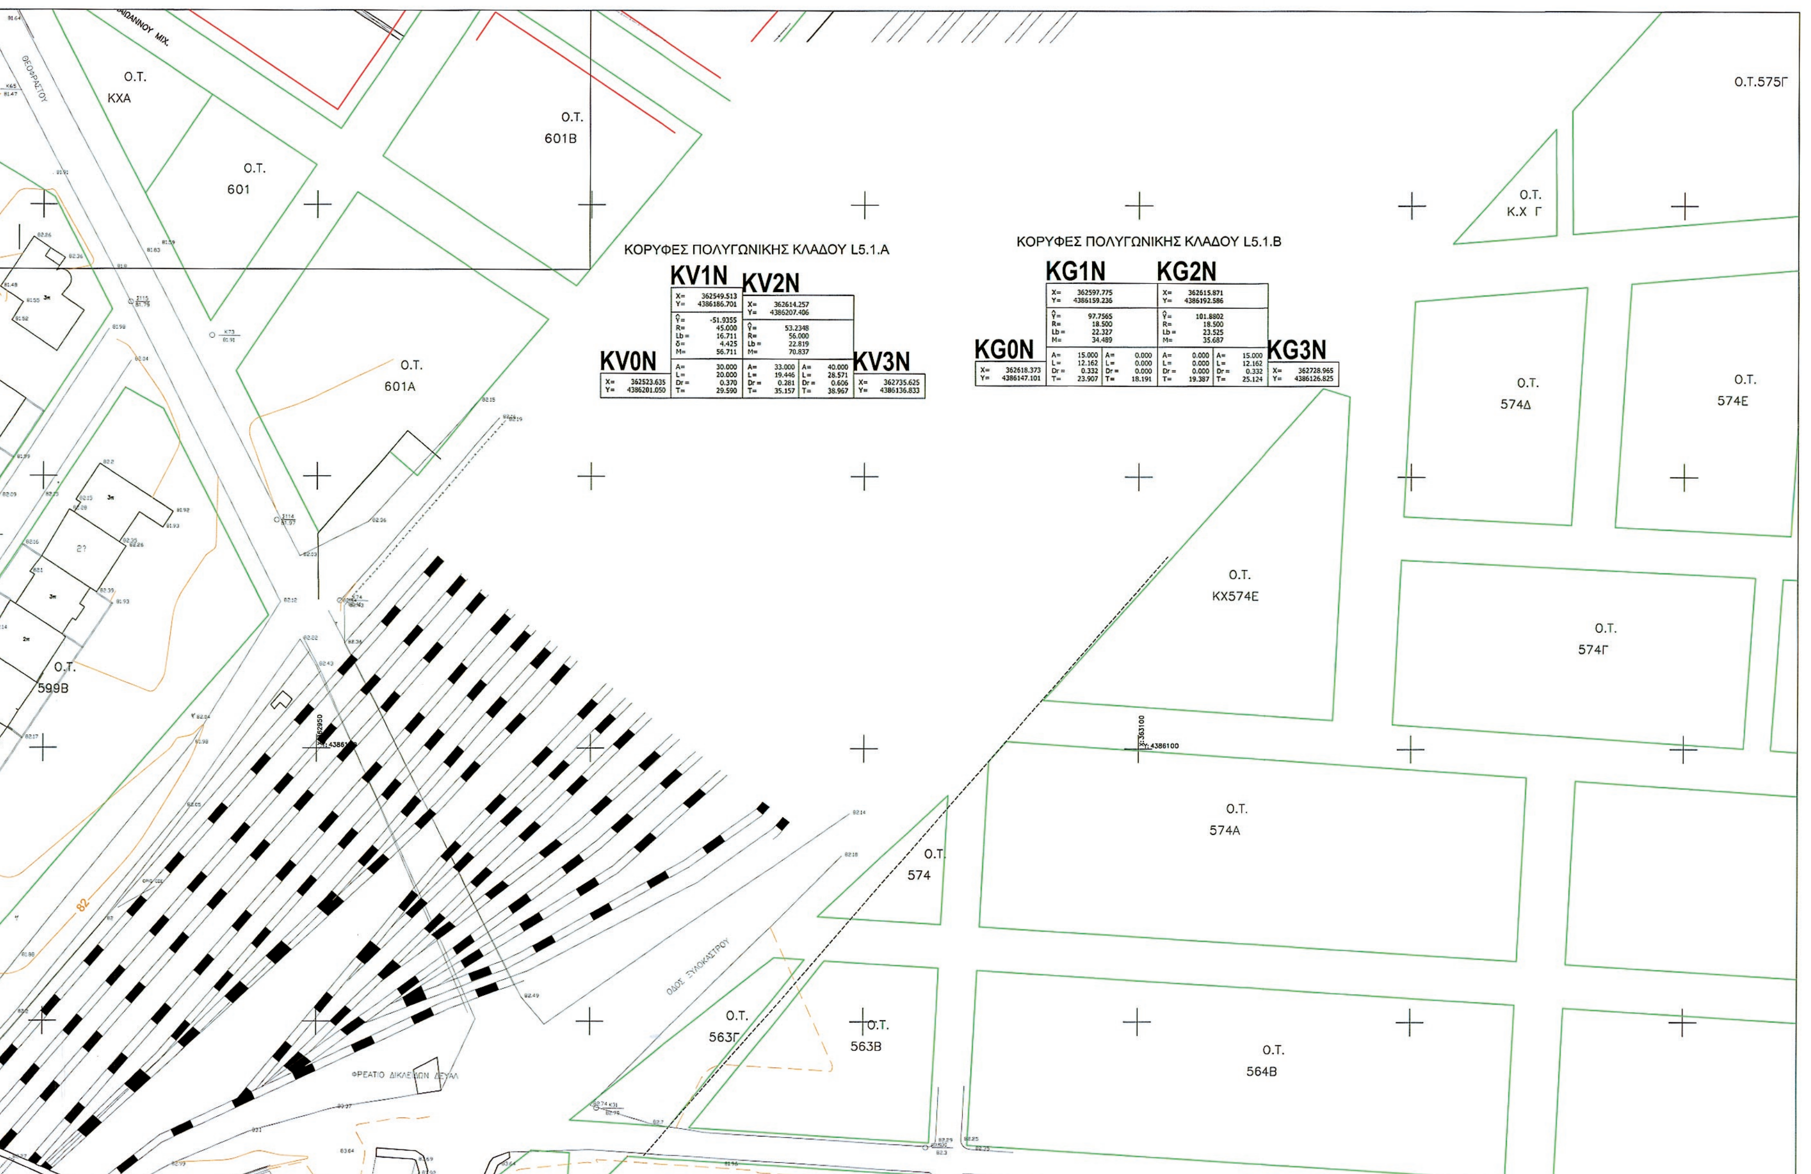

Ο.Τ. 604Β
604Α
Ο.Τ. 604
Ο.Τ. 602Β
602Α
601Δ
Ο.Τ. 601Β
Ο.Τ. 601
Ο.Τ. ΚΧΑ
Κ.Χ.600Α
Κ.Χ.600Β
ΟΔΟΣ ΠΑΠΑΝΔΡΕΟΥ
600
Ο.Τ. 617
Ο.Τ. 616
Ο.Τ. 613Β
Ο.Τ. 600



ΕΘΝΙΚΟ ΤΥΠΟΓΡΑΦΕΙΟ
Για τεχνικούς λόγους στο σχεδιάγραμμα,
έγινε σμίκρυνση, κατά ποσοστό 36%




Ο.Τ.
599Α
Ο.Τ.
599
ΣΗΜΑΤΟΔΟΤΟΥΜΕΝΟΣ
ΚΟΜΒΟΣ
Κ.Χ.613
ΣΧΟΛΕΙΟ


ΚΟΡΥΦΕΣ ΠΟΛΥΓΩΝΙΚΗΣ ΚΛΑΔΟΥ L5.1.A
KV0N
X= 362523.635
Y= 4386201.050
KV1N
X= 362549.513
Y= 4386186.701
Ŷ= -51.9355
R= 45.000
Lb = 16.711
δ= 4.425
M= 56.711
A= 30.000
L= 20.000
Dr = 0.370
T= 29.590
KV2N
X= 362614.257
Y= 4386207.406
Ŷ= 53.2348
R= 56.000
Lb = 22.819
M= 70.837
A= 33.000
L= 19.446
Dr = 0.281
T= 35.157
A= 40.000
L= 28.571
Dr = 0.606
T= 38.967
KV3N
X= 362735.625
Y= 4386136.833
ΚΟΡΥΦΕΣ ΠΟΛΥΓΩΝΙΚΗΣ ΚΛΑΔΟΥ L5.1.B
KG0N
X= 362618.373
Y= 4386147.101
KG1N
X= 362597.775
Y= 4386159.236
Ŷ= 97.7565
R= 18.500
Lb = 22.327
M= 34.489
A= 15.000
L= 12.162
Dr = 0.332
T= 23.907
A= 0.000
L= 0.000
Dr = 0.000
T= 18.191
KG2N
X= 362615.871
Y= 4386192.586
Ŷ= 101.8802
R= 18.500
Lb = 23.525
M= 35.687
A= 0.000
L= 0.000
Dr = 0.000
T= 19.387
A= 15.000
L= 12.162
Dr = 0.332
T= 25.124
KG3N
X= 362728.965
Y= 4386126.825
Ο.Τ.575Γ
Ο.Τ. 574Ε
Ο.Τ. 574Γ
Ο.Τ. Κ.Χ Γ
Ο.Τ. 574Δ
Ο.Τ. ΚΧ574Ε
Ο.Τ. 574Α
Ο.Τ. 564Β
Ο.Τ. 574
Ο.Τ. 563Β
Ο.Τ. 563Γ
ΟΔΟΣ ΞΥΛΟΚΑΣΤΡΟΥ
ΦΡΕΑΤΙΟ ΔΙΚΛΕΙΔΩΝ ΔΕΥΑΛ
Ο.Τ. 601Β
Ο.Τ. 601Α
Ο.Τ. 601
Ο.Τ. ΚΧΑ
Ο.Τ. 599Β
ΘΕΟΦΡΑΣΤΟΥ
82

ΣΥΝΔΕΣΗ ΜΕ ΠΙΝΑΚΙΔΑ 4

ΕΙΣΟΔΟΣ - ΕΞΟΔΟΣ ΑΘΛΗΤΙΚΟΥ ΚΕΝΤΡΟΥ

ΑΘΛΗΤΙΚΟΥ ΞΕΝΩΝΑ

ΑΝΤΙΓΡΑΦΟ 6°

ΕΛΛΗΝΙΚΗ ΔΗΜΟΚΡΑΤΙΑ
ΠΕΡΙΦΕΡΕΙΑ ΘΕΣΣΑΛΙΑΣ
ΔΙΕΥΘΥΝΣΗ ΤΕΧΝΙΚΩΝ ΕΡΓΩΝ
ΤΜΗΜΑ ΣΥΓΚΟΙΝΩΝΙΑΚΩΝ ΕΡΓΩΝ

ΜΕΛΕΤΗ ΒΕΛΤΙΩΣΗΣ Ε.Ο. ΛΑΡΙΣΑΣ - ΚΑΡΔΙΤΣΑΣ

ΚΩΔΙΚΟΣ ΠΔΕ 2007ΜΠ01700000

ΜΕΛΕΤΗ ΑΝΙΣΟΠΕΔΟΥ ΚΟΜΒΟΥ
ΣΤΗ ΔΙΑΣΤΑΥΡΩΣΗ ΤΩΝ ΟΔΩΝ
Ε.Ο. ΛΑΡΙΣΑΣ - ΚΑΡΔΙΤΣΑΣ & ΝΟΤΙΑΣ ΠΕΡΙΦΕΡΕΙΑΚΗΣ ΟΔΟΥ ΛΑΡΙΣΑΣ

ΟΡΙΣΤΙΚΗ ΜΕΛΕΤΗ
ΛΥΣΗΣ 5Α

ΟΡΙΖΟΝΤΙΟΓΡΑΦΙΑ	ΑΡ. ΣΧΕΔΙΟΥ	ΟΡ.5Α-02.3	
	ΑΘΗΝΑ	09-2013	ΕΚΔΟΣΗ 2
	ΚΛΙΜΑΚΑ	1 : 500	

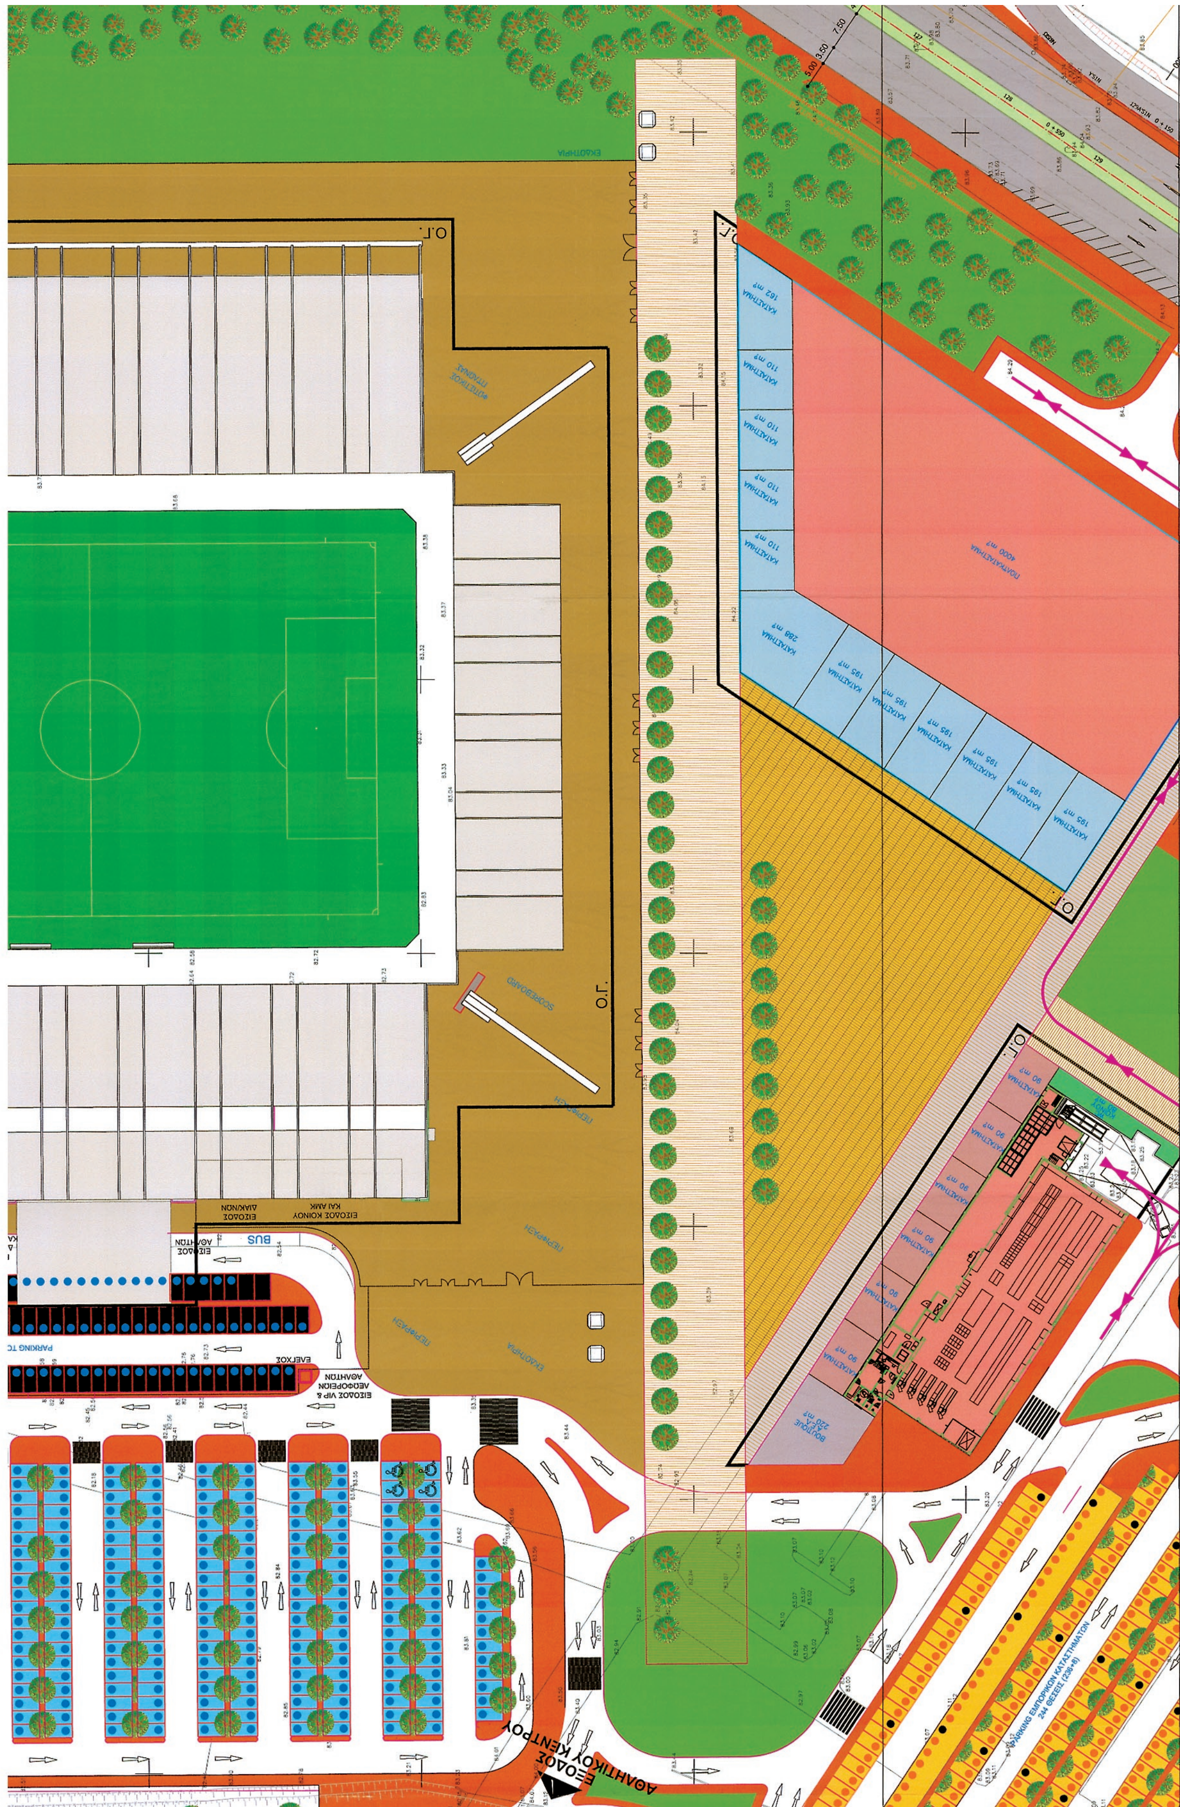
ΟΙ ΣΥΝΤΑΞΑΝΤΕΣ ΜΗΧΑΝΙΚΟΙ
Κ. ΚΑΡΑΓΕΩΡΓΟΣ ΠΟΛΙΤΙΚΟΣ ΜΗΧΑΝΙΚΟΣ
Ι. ΦΟΡΝΕΖΗΣ ΑΓΡ. ΤΟΠΟΓΡΑΦΟΣ & ΠΟΛ. ΜΗΧΑΝΙΚΟΣ

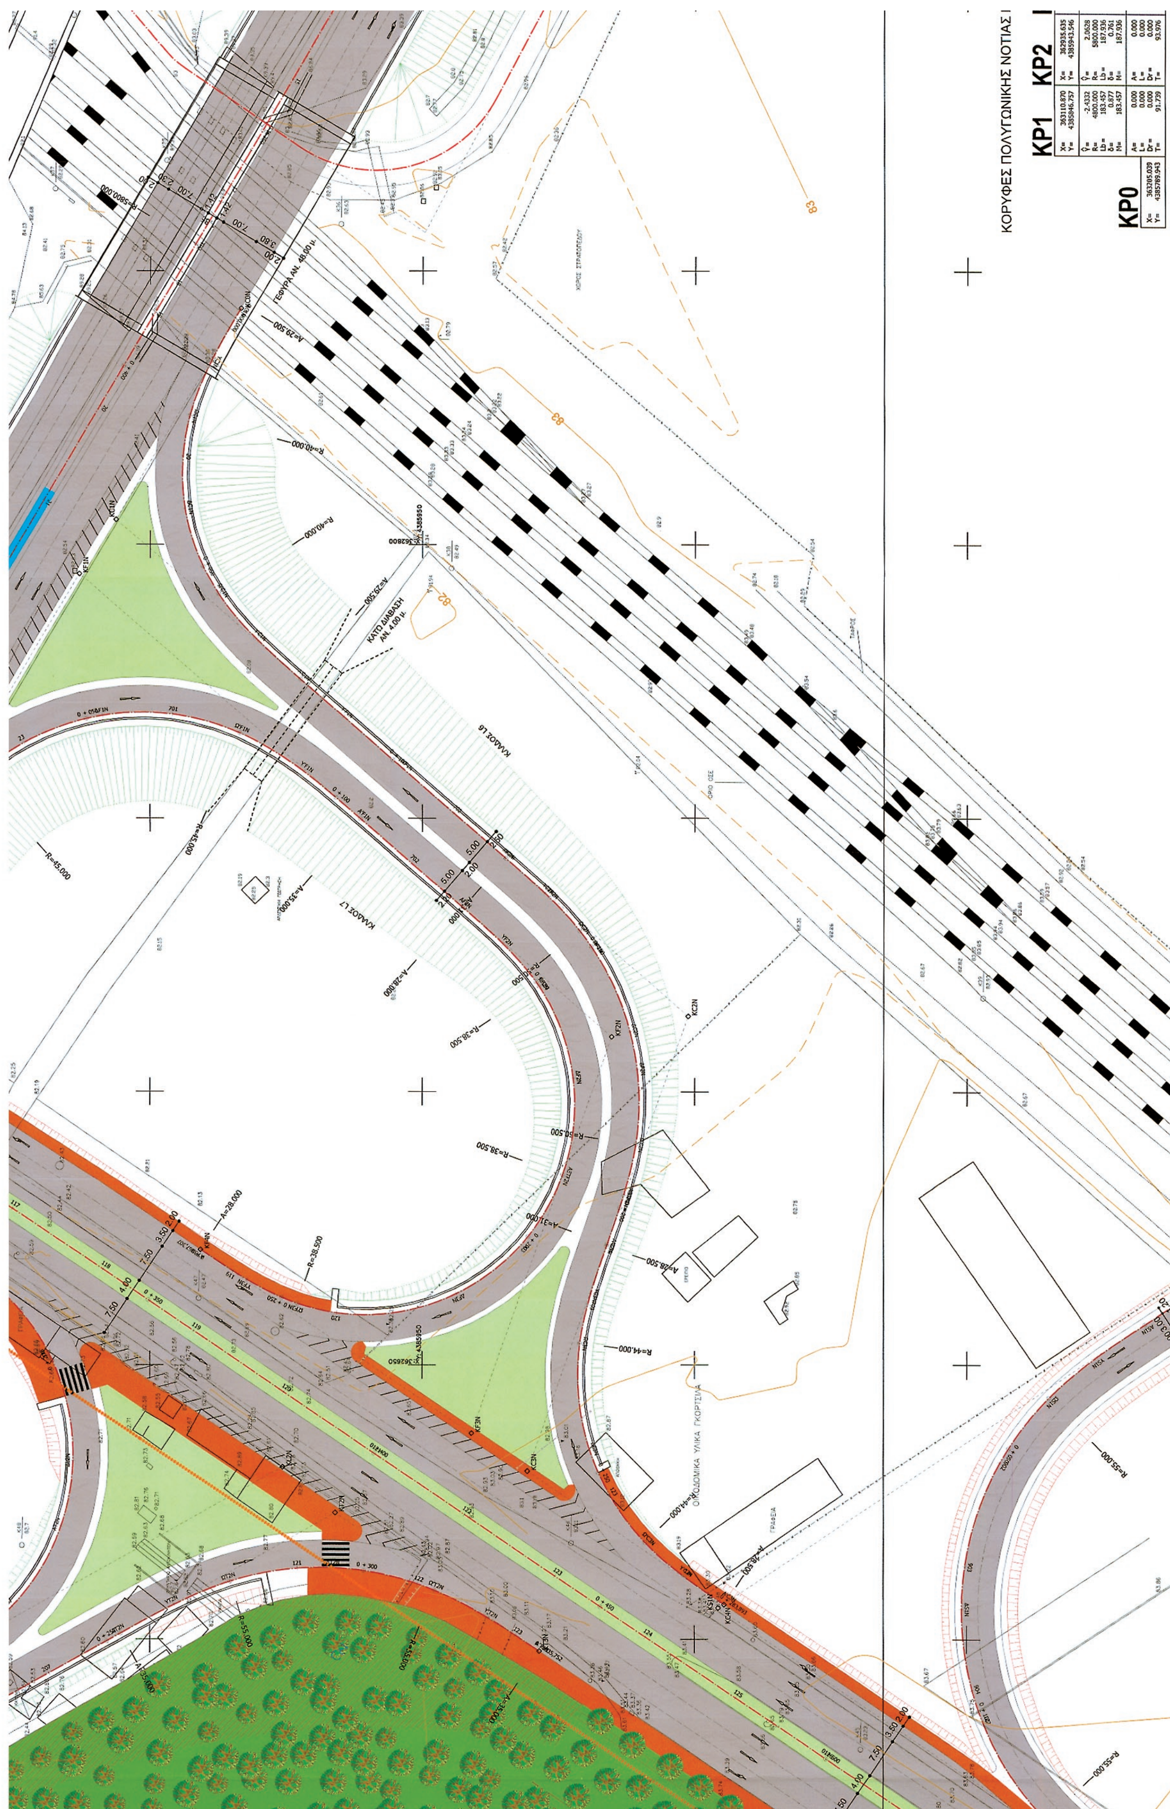
Ο ΑΝΑΔΟΧΟΣ
ΣΥΝΕΡΓΑΖΟΜΕΝΑ ΓΡΑΦΕΙΑ ΜΕΛΕΤΩΝ
Κ. ΚΑΡΑΓΕΩΡΓΟΣ ΜΕΛΕΤΕΣ ΕΡΓΩΝ ΥΠΟΔΟΜΗΣ Α.Τ.Ε.
Κ. ΚΙΤΟΣ Ν. ΦΙΛΗΣ
ΤΟΜΕΣ Ε.Ε. Κ. ΜΥΛΩΝΑΣ - Κ. ΚΑΡΓΑΚΟΣ & ΣΥΝ. ΕΕ
ΑΡ. ΜΠΑΡΟΥΝΗΣ Ν. ΜΟΥΡΤΖΑΣ
INFOTERRA Ο.Ε. Γ. ΟΙΚΟΝΟΜΟΥ
Γ. ΤΣΕΚΟΥΡΑΣ

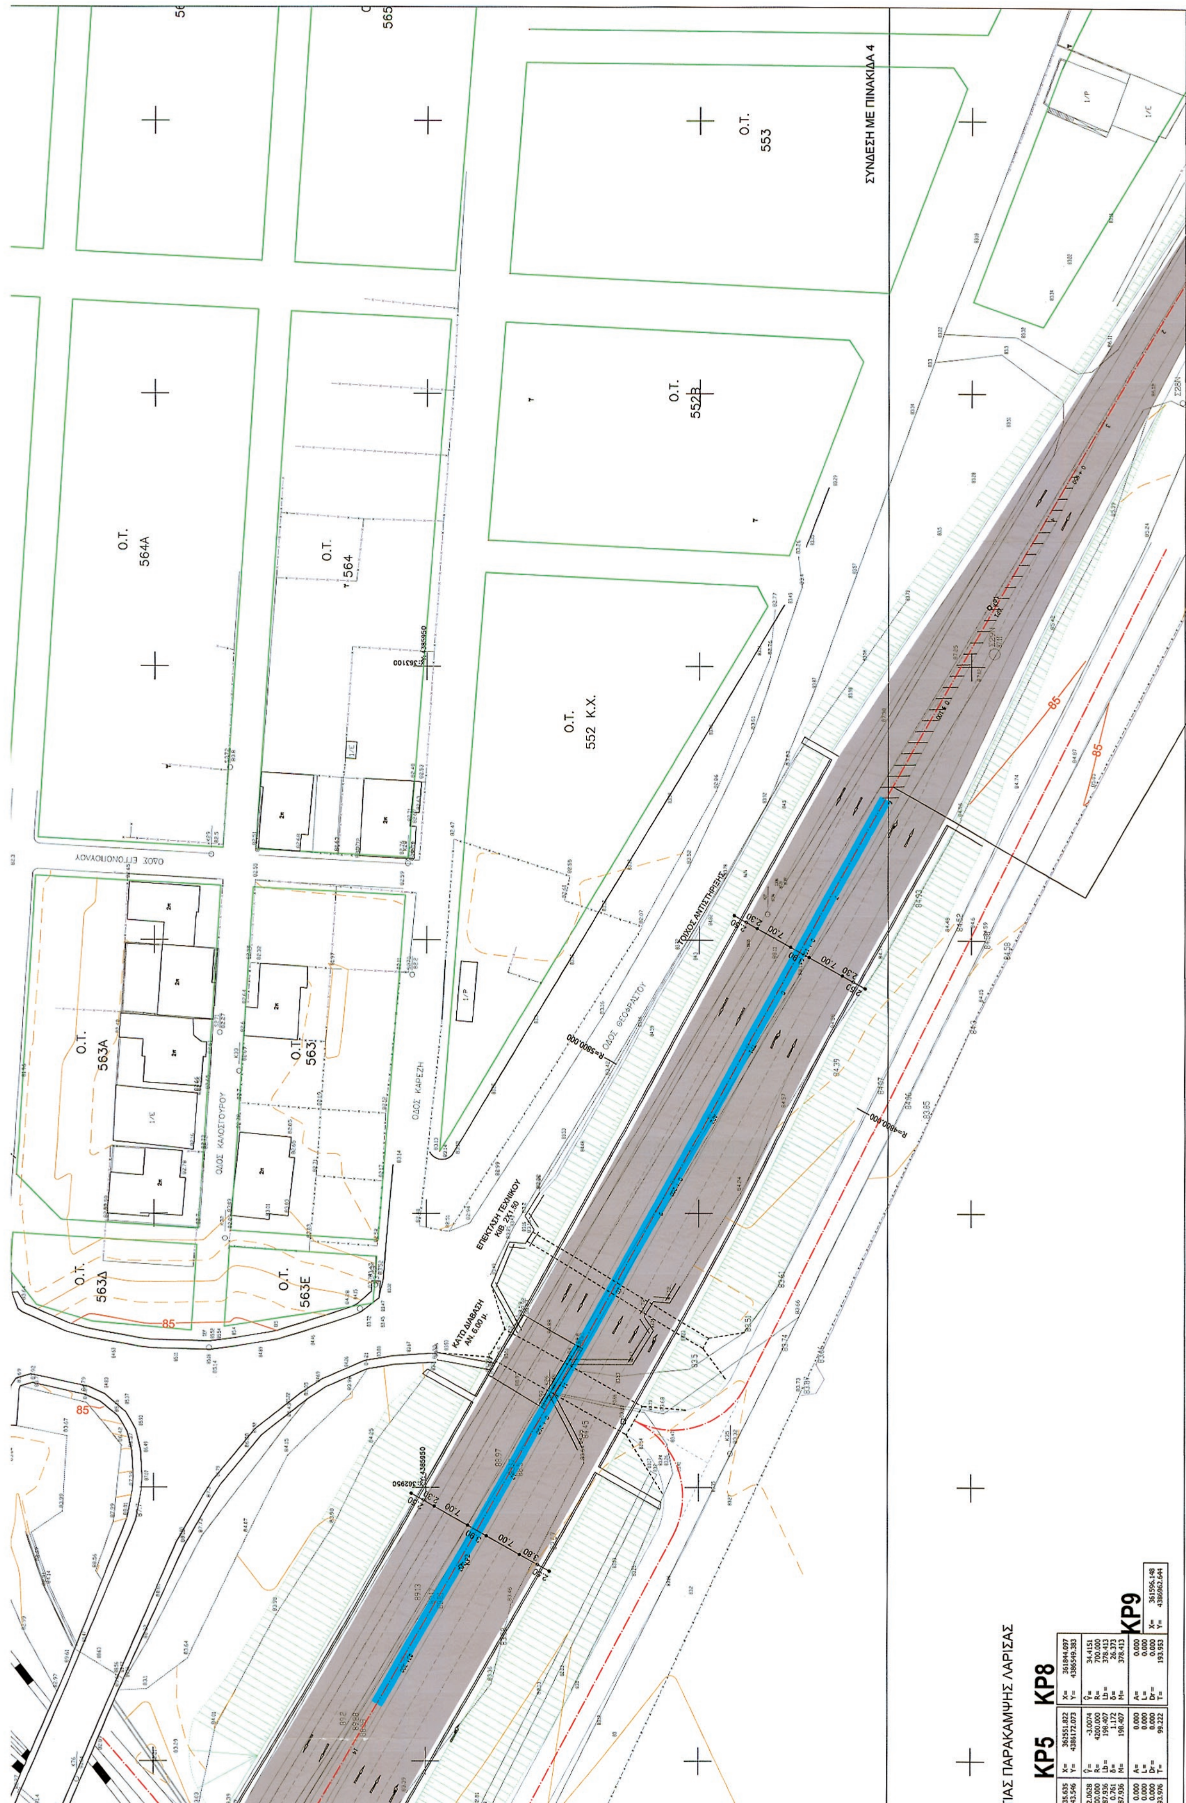
ΔΙΕΥΘΥΝΣΗ ΤΕΧΝΙΚΩΝ ΕΡΓΩΝ - ΤΜΗΜΑ ΣΥΓΚΟΙΝΩΝΙΑΚΩΝ ΕΡΓΩΝ

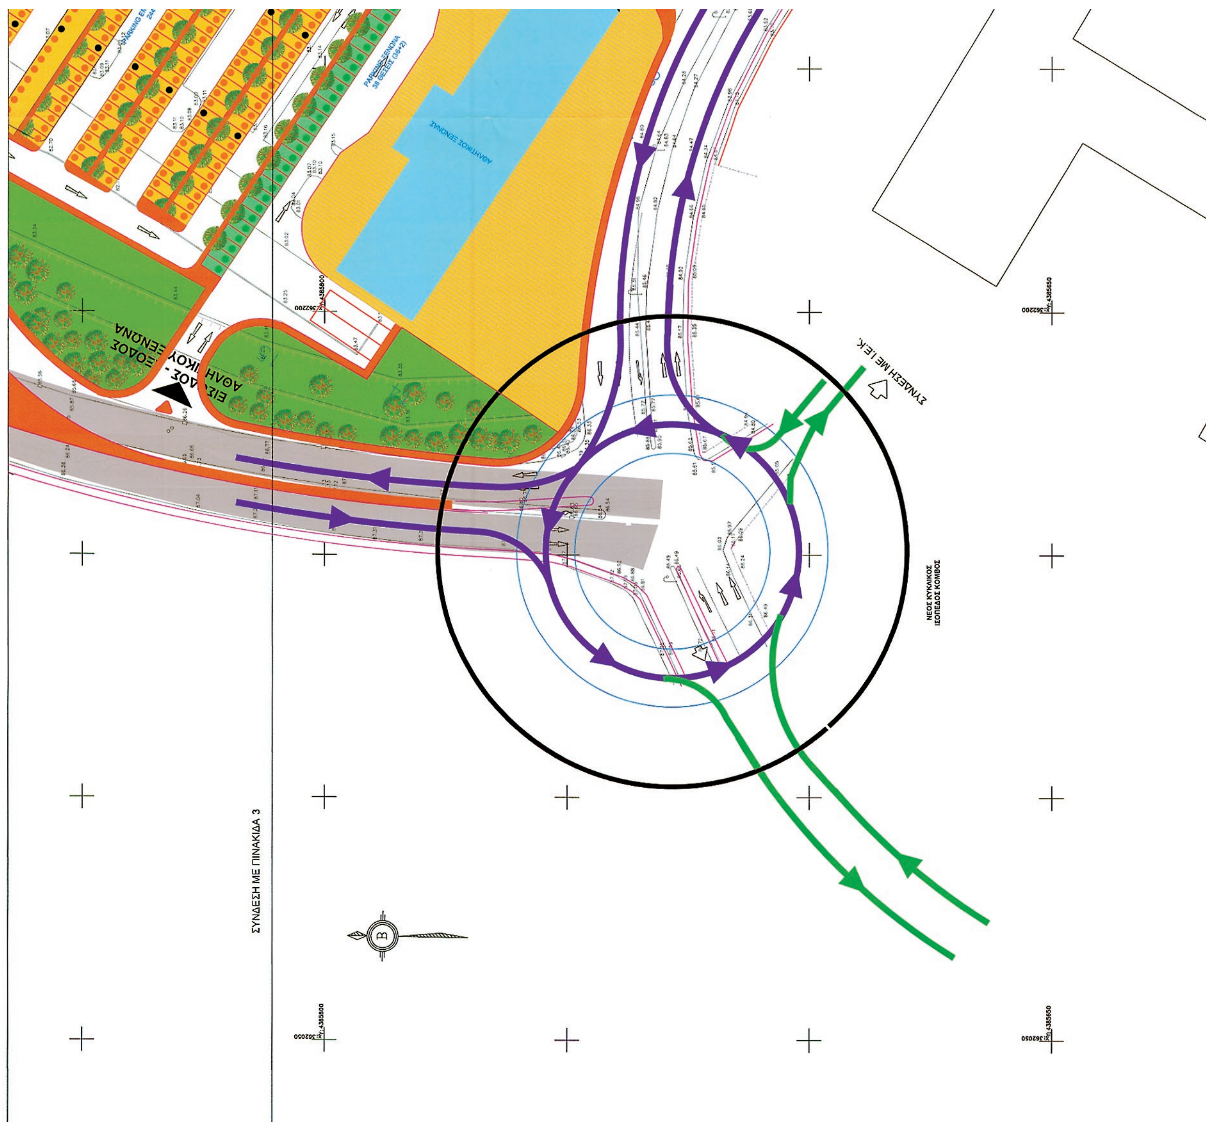
		ΗΜΕΡΟΜΗΝΙΑ	ΟΝΟΜΑΤΕΠΩΝΥΜΟ	ΥΠΟΓΡΑΦΗ
ΕΛΕΓΧΘΗΚΕ	Ο ΕΠΙΒΛΕΠΩΝ ΜΗΧΑΝΙΚΟΣ	8-4-2014	ΒΑΣ. ΠΕΤΣΙΑ ΠΟΛΙΤΙΚΟΣ ΜΗΧΑΝΙΚΟΣ	
ΘΕΩΡΗΘΗΚΕ	Ο ΠΡΟΙΣΤ/ΝΟΣ		ΣΤ. ΚΑΡΡΑ ΠΟΛΙΤΙΚΟΣ ΜΗΧΑΝΙΚΟΣ με Δ΄βαθμό	
ΘΕΩΡΗΘΗΚΕ	Ο ΔΙΕΥΘΥΝΤΗΣ		ΣΤΑΜΟΣ ΔΙΑΜΑΝΤΑΣ ΑΓΡ. & ΤΟΠΟΓΡΑΦΟΣ ΜΗΧΑΝΙΚΟΣ με Β΄ β.	

ΕΓΚΡΙΤΙΚΗ ΑΠΟΦΑΣΗ 4627/8-4-2014/Τμ. Σ.Ε της Δ.Τ.Ε. Περιφέρειας Θεσσαλίας




ΚΟΡΥΦΕΣ ΠΟΛΥΓΩΝΙΚΗΣ ΝΟΤΙΑΣ
ΚΡ1
ΚΡ2
ΚΡ0


Ο.Τ.
553
ΣΥΝΔΕΣΗ ΜΕ ΠΙΝΑΚΙΔΑ 4
Ο.Τ.
552 Κ.Χ.
Ο.Τ.
564Α
Ο.Τ.
564
Ο.Τ.
563Α
Ο.Τ.
563Δ
Ο.Τ.
563Ε
ΟΔΟΣ ΚΑΡΕΖΗ
85
ΤΙΑΣ ΠΑΡΑΚΑΜΨΗΣ ΛΑΡΙΣΑΣ
KP5
KP8
KP9



ΑΝΤΙΓΡΑΦΟ 6°

ΕΛΛΗΝΙΚΗ ΔΗΜΟΚΡΑΤΙΑ
ΠΕΡΙΦΕΡΕΙΑ ΘΕΣΣΑΛΙΑΣ
ΔΙΕΥΘΥΝΣΗ ΤΕΧΝΙΚΩΝ ΕΡΓΩΝ
ΤΜΗΜΑ ΣΥΓΚΟΙΝΩΝΙΑΚΩΝ ΕΡΓΩΝ

ΜΕΛΕΤΗ ΒΕΛΤΙΩΣΗΣ Ε.Ο. ΛΑΡΙΣΑΣ - ΚΑΡΔΙΤΣΑΣ
ΚΩΔΙΚΟΣ ΠΔΕ 2007ΜΠ01700000

ΜΕΛΕΤΗ ΑΝΙΣΟΠΕΔΟΥ ΚΟΜΒΟΥ
ΣΤΗ ΔΙΑΣΤΑΥΡΩΣΗ ΤΩΝ ΟΔΩΝ
Ε.Ο. ΛΑΡΙΣΑΣ - ΚΑΡΔΙΤΣΑΣ & ΝΟΤΙΑΣ ΠΕΡΙΦΕΡΕΙΑΚΗΣ ΟΔΟΥ ΛΑΡΙΣΑΣ

ΟΡΙΣΤΙΚΗ ΜΕΛΕΤΗ
ΛΥΣΗΣ 5Α

ΟΡΙΖΟΝΤΙΟΓΡΑΦΙΑ	ΑΡ. ΣΧΕΔΙΟΥ	ΟΡ.5Α-02.4	
	ΑΘΗΝΑ	09-2013	ΕΚΔΟΣΗ 2
	ΚΛΙΜΑΚΑ	1 : 500	

ΟΙ ΣΥΝΤΑΞΑΝΤΕΣ ΜΗΧΑΝΙΚΟΙ
Κ. ΚΑΡΑΓΕΩΡΓΟΣ ΠΟΛΙΤΙΚΟΣ ΜΗΧΑΝΙΚΟΣ
Ι. ΦΟΡΝΕΖΗΣ ΑΓΡ. ΤΟΠΟΓΡΑΦΟΣ & ΠΟΛ. ΜΗΧΑΝΙΚΟΣ

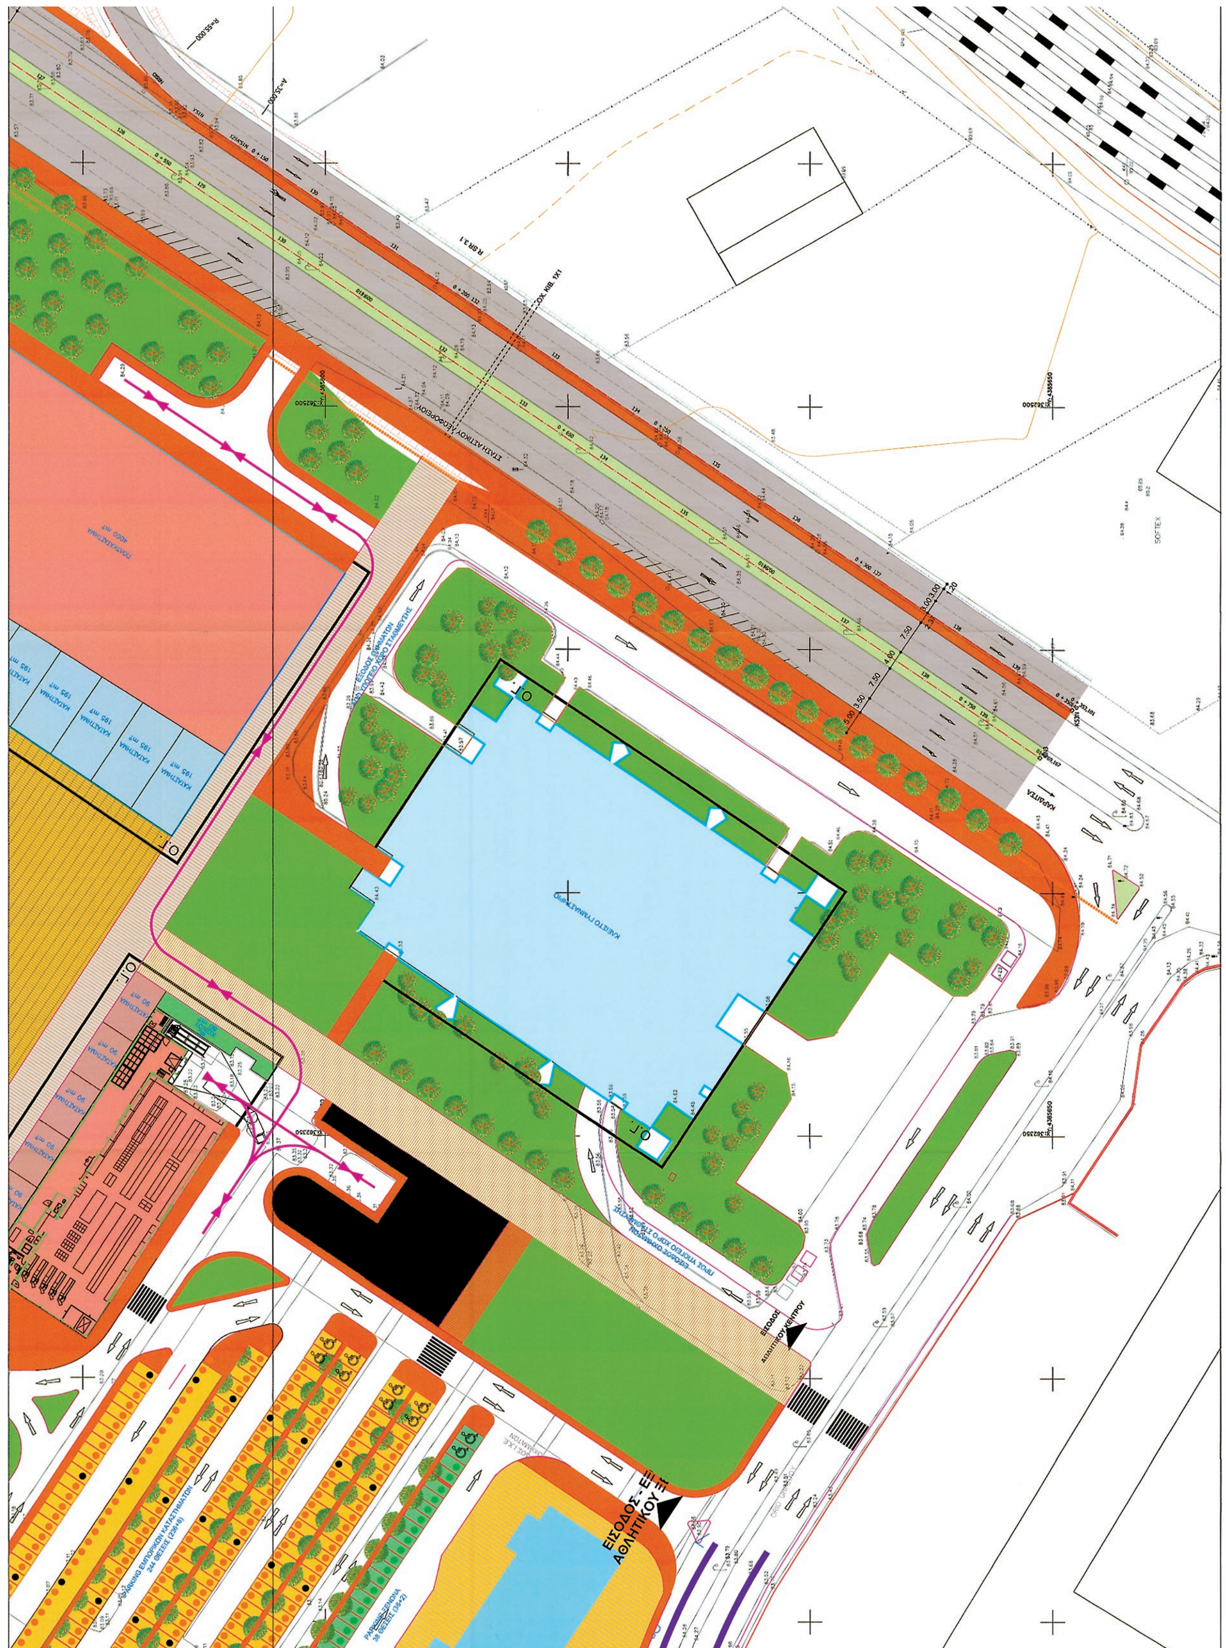
Ο ΑΝΑΔΟΧΟΣ
ΣΥΝΕΡΓΑΖΟΜΕΝΑ ΓΡΑΦΕΙΑ ΜΕΛΕΤΩΝ
Κ. ΚΑΡΑΓΕΩΡΓΟΣ, Κ. ΚΙΤΟΣ, ΤΟΜΕΣ Ε.Ε., ΑΡ. ΜΠΑΡΟΥΝΗΣ, INFOTERRA Ο.Ε., Γ. ΤΣΕΚΟΥΡΑΣ
ΜΕΛΕΤΕΣ ΕΡΓΩΝ ΥΠΟΔΟΜΗΣ Α.Τ.Ε., Ν. ΦΙΛΗΣ, Κ. ΜΥΛΩΝΑΣ - Κ. ΚΑΡΓΑΚΟΣ & ΣΥΝ. ΕΕ, Ν. ΜΟΥΡΤΖΑΣ, Γ. ΟΙΚΟΝΟΜΟΥ

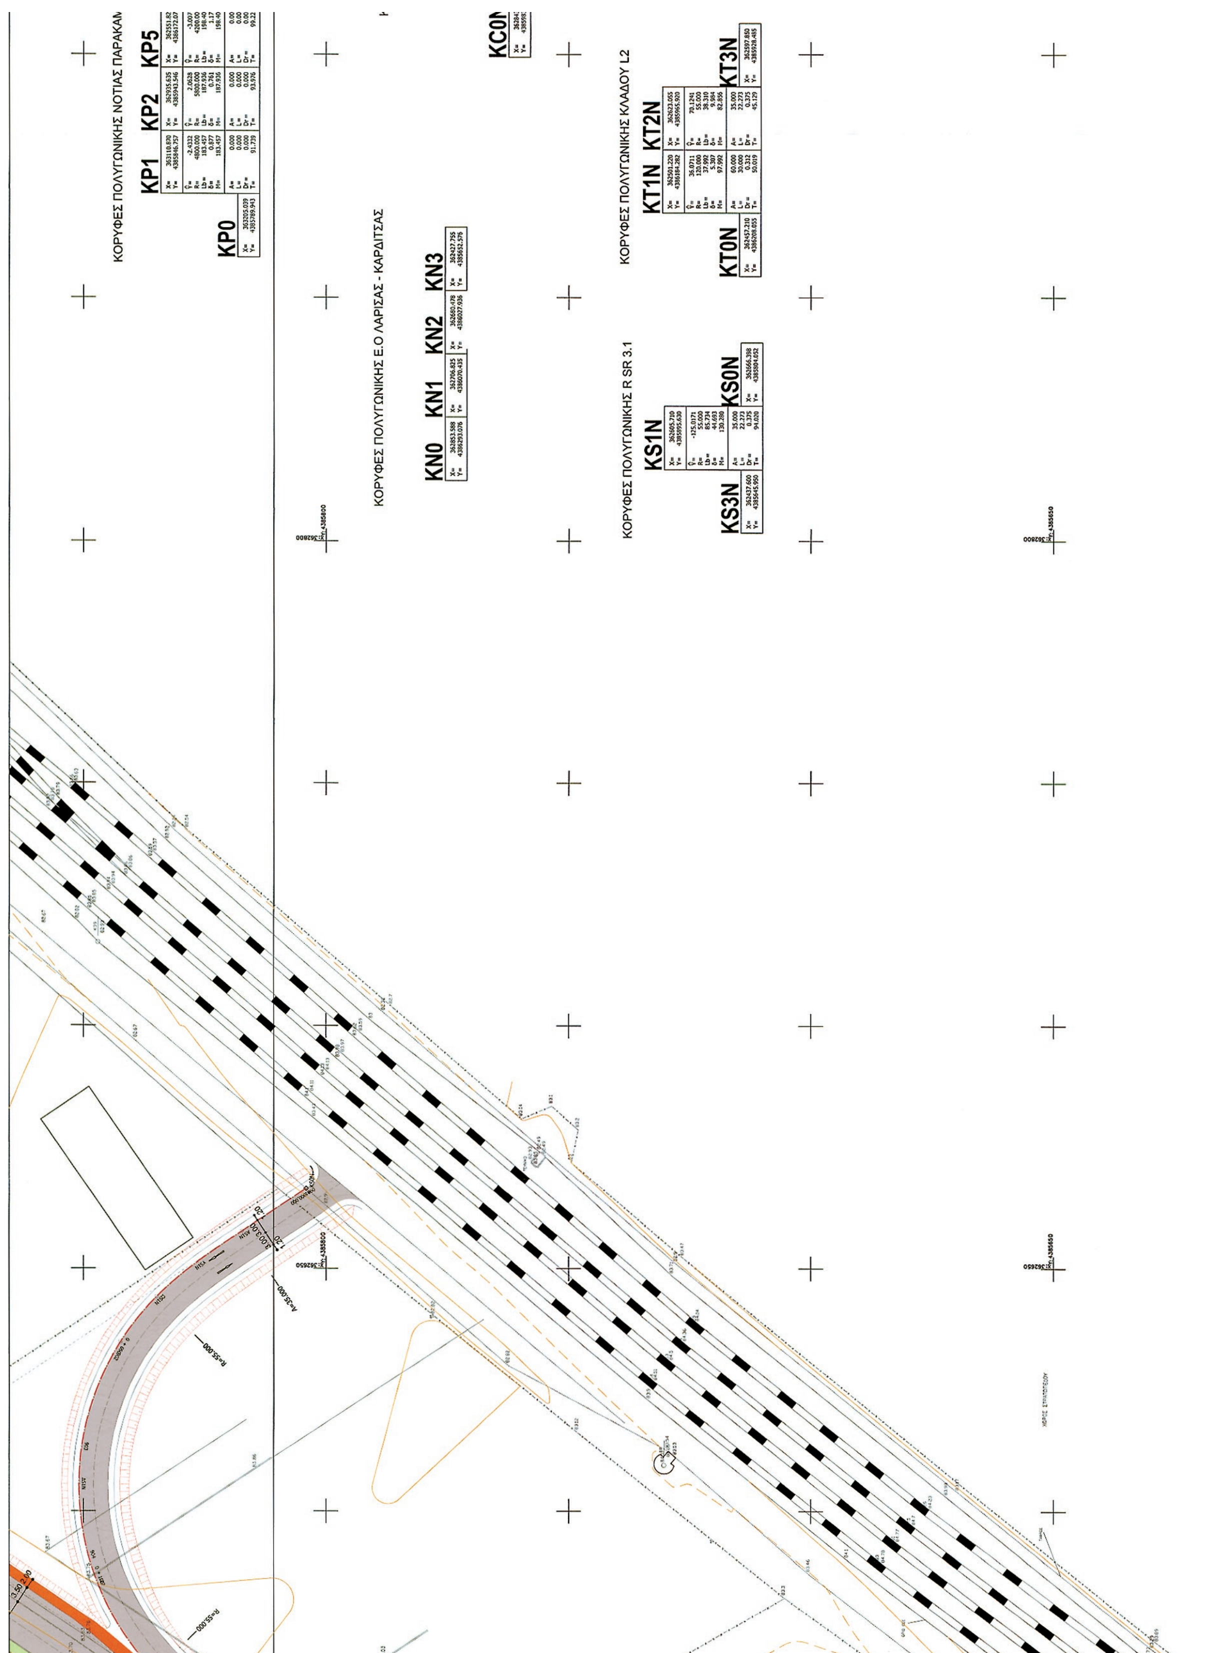
ΔΙΕΥΘΥΝΣΗ ΤΕΧΝΙΚΩΝ ΕΡΓΩΝ - ΤΜΗΜΑ ΣΥΓΚΟΙΝΩΝΙΑΚΩΝ ΕΡΓΩΝ

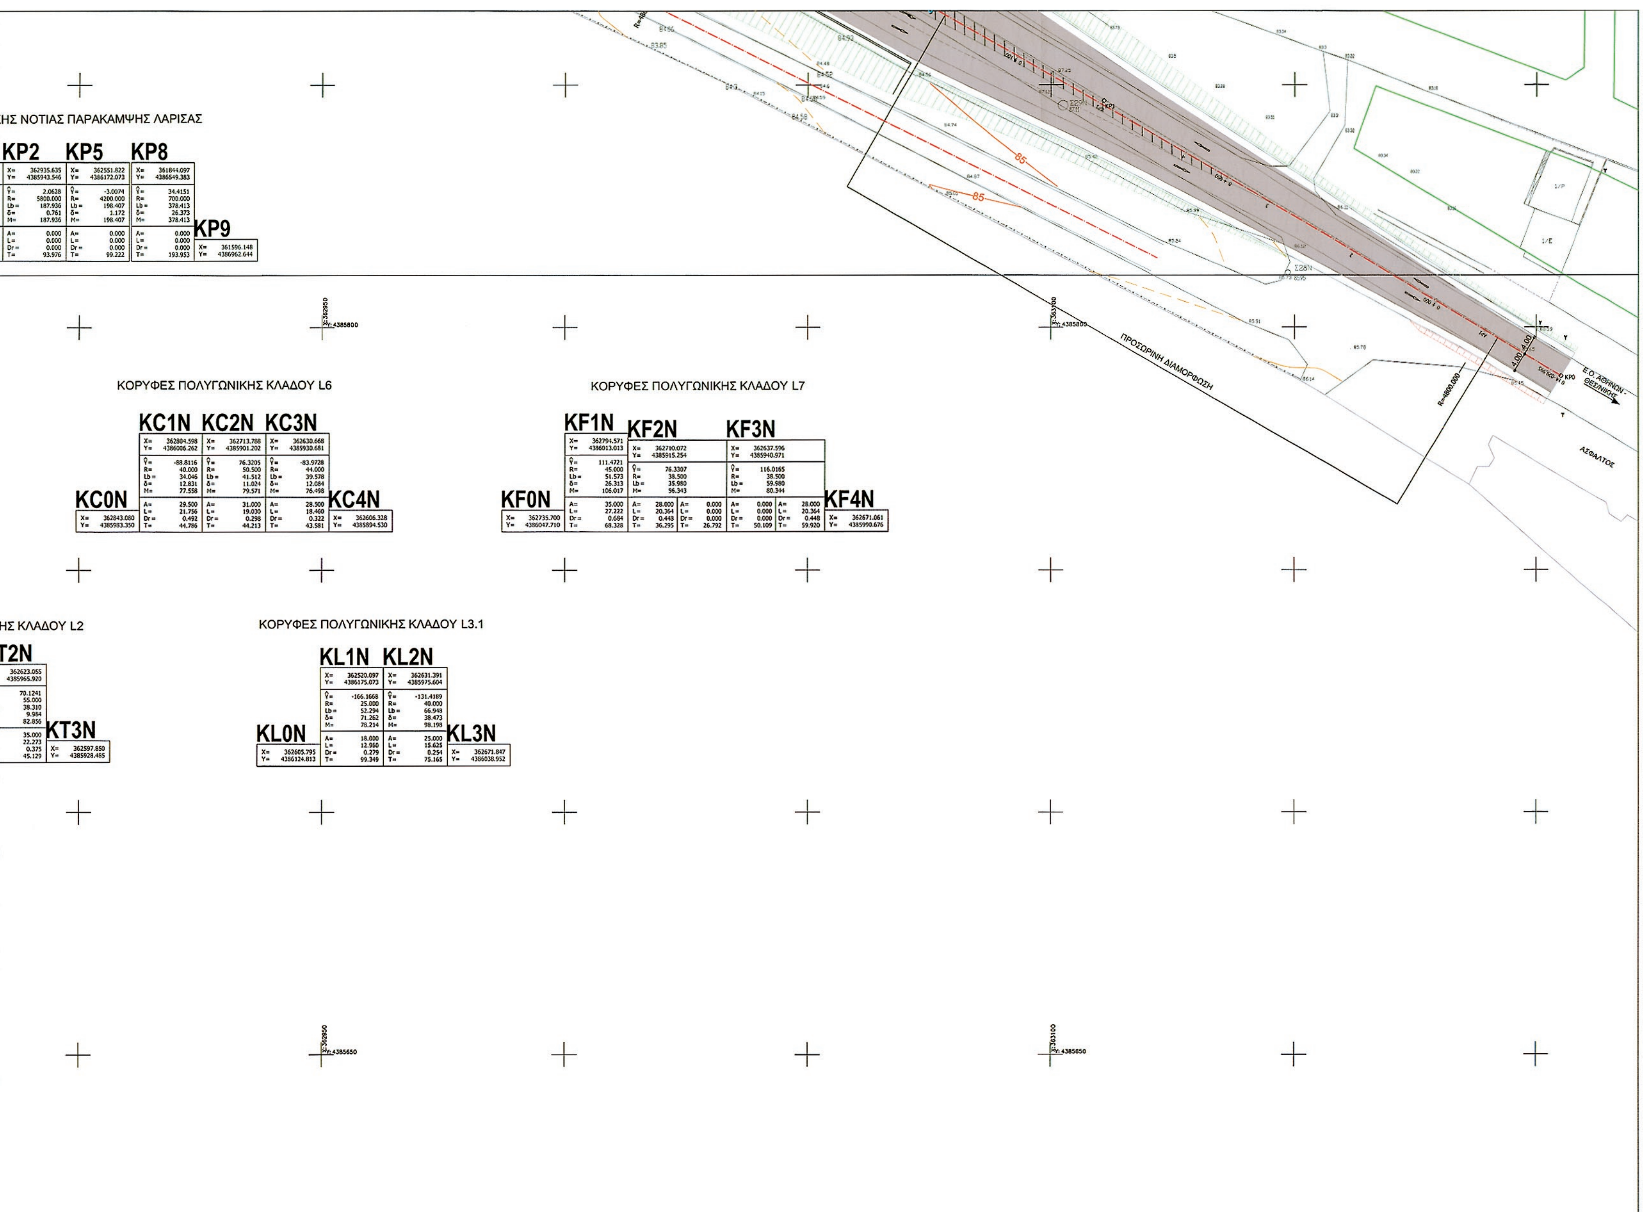
		ΗΜΕΡΟΜΗΝΙΑ	ΟΝΟΜΑΤΕΠΩΝΥΜΟ	ΥΠΟΓΡΑΦΗ
ΕΛΕΓΧΘΗΚΕ	Ο ΕΠΙΒΛΕΠΩΝ ΜΗΧΑΝΙΚΟΣ	8-4-2014	ΒΑΣ. ΠΕΤΣΙΑ ΠΟΛΙΤΙΚΟΣ ΜΗΧΑΝΙΚΟΣ	
ΘΕΩΡΗΘΗΚΕ	Ο ΠΡΟΙΣΤ/ΝΟΣ		ΣΤ. ΚΑΡΡΑ ΠΟΛΙΤΙΚΟΣ ΜΗΧΑΝΙΚΟΣ με Α΄ βαθμό	
ΘΕΩΡΗΘΗΚΕ	Ο ΔΙΕΥΘΥΝΤΗΣ		ΣΤΑΜΟΣ ΔΙΑΜΑΝΤΑΣ ΑΓΡ. & ΤΟΠΟΓΡΑΦΟΣ ΜΗΧΑΝΙΚΟΣ με Β΄ β.	

ΕΓΚΡΙΤΙΚΗ ΑΠΟΦΑΣΗ 46/ΡΤ/8-4-2014 Τμ.Σ.Ε. της ΔΤΕ Περιφέρειας Θεσσαλίας

ΕΘΝΙΚΟ ΤΥΠΟΓΡΑΦΕΙΟ
Για τεχνικούς λόγους στο σχεδιάγραμμα, έγινε σμίκρυνση, κατά ποσοστό 32%




ΚΟΡΥΦΕΣ ΠΟΛΥΓΩΝΙΚΗΣ ΝΟΤΙΑΣ ΠΑΡΑΚΑΜ
KP0
KP1
KP2
KP5
ΚΟΡΥΦΕΣ ΠΟΛΥΓΩΝΙΚΗΣ Ε.Ο ΛΑΡΙΣΑΣ - ΚΑΡΔΙΤΣΑΣ
KN0
KN1
KN2
KN3
KC0
ΚΟΡΥΦΕΣ ΠΟΛΥΓΩΝΙΚΗΣ R SR 3.1
KS1N
KS3N
KS0N
ΚΟΡΥΦΕΣ ΠΟΛΥΓΩΝΙΚΗΣ ΚΛΑΔΟΥ L2
KT1N
KT2N
KT0N
KT3N


ΗΣ ΝΟΤΙΑΣ ΠΑΡΑΚΑΜΨΗΣ ΛΑΡΙΣΑΣ
KP2
KP5
KP8
KP9
ΚΟΡΥΦΕΣ ΠΟΛΥΓΩΝΙΚΗΣ ΚΛΑΔΟΥ L6
KC0N
KC1N
KC2N
KC3N
KC4N
ΚΟΡΥΦΕΣ ΠΟΛΥΓΩΝΙΚΗΣ ΚΛΑΔΟΥ L7
KF0N
KF1N
KF2N
KF3N
KF4N
ΗΣ ΚΛΑΔΟΥ L2
T2N
KT3N
ΚΟΡΥΦΕΣ ΠΟΛΥΓΩΝΙΚΗΣ ΚΛΑΔΟΥ L3.1
KL0N
KL1N
KL2N
KL3N
ΠΡΟΣΩΡΙΝΗ ΔΙΑΜΟΡΦΩΣΗ
ΑΣΦΑΛΤΟΣ

ΕΘΝΙΚΟ ΤΥΠΟΓΡΑΦΕΙΟ

ΕΦΗΜΕΡΙΣ ΤΗΣ ΚΥΒΕΡΝΗΣΕΩΣ

ΤΙΜΗ ΠΩΛΗΣΗΣ ΦΥΛΛΩΝ ΤΗΣ ΕΦΗΜΕΡΙΔΑΣ ΤΗΣ ΚΥΒΕΡΝΗΣΕΩΣ

Σε έντυπη μορφή:

- Για τα Φ.Ε.Κ. από 1 έως 16 σελίδες σε 1 € προσαυξανόμενη κατά 0,20 € για κάθε επιπλέον οκτασέλιδο ή μέρος αυτού.
- Για τα φωτοαντίγραφα Φ.Ε.Κ. σε 0,15 € ανά σελίδα.

Σε μορφή DVD/CD:

Τεύχος	Ετήσια έκδοση	Τριμηνιαία έκδοση	Μηνιαία έκδοση
Α΄	150 €	40 €	15 €
Β΄	300 €	80 €	30 €
Γ΄	50 €	-	-
Υ.Ο.Δ.Δ.	50 €	-	-
Δ΄	110 €	30 €	-

Τεύχος	Ετήσια έκδοση	Τριμηνιαία έκδοση	Μηνιαία έκδοση
Α.Α.Π.	110 €	30 €	-
Ε.Β.Ι.	100 €	-	-
Α.Ε.Δ.	5 €	-	-
Δ.Δ.Σ.	200 €	-	20 €
Α.Ε.-Ε.Π.Ε.	-	-	100 €

- Η τιμή πώλησης μεμονωμένων Φ.Ε.Κ. σε μορφή cd-rom από εκείνα που διατίθενται σε ψηφιακή μορφή και μέχρι 100 σελίδες, σε 5 € προσαυξανόμενη κατά 1 € ανά 50 σελίδες.

ΕΤΗΣΙΕΣ ΣΥΝΔΡΟΜΕΣ Φ.Ε.Κ.

Τεύχος	Έντυπη μορφή
Α΄	225 €
Β΄	320 €
Γ΄	65 €
Υ.Ο.Δ.Δ.	65 €

Τεύχος	Έντυπη μορφή
Δ΄	160 €
Α.Α.Π.	160 €
Ε.Β.Ι.	65 €
Α.Ε.Δ.	10 €

Τεύχος	Έντυπη μορφή
Α.Ε.-Ε.Π.Ε.	2.250 €
Δ.Δ.Σ.	225 €
Α.Σ.Ε.Π.	70 €
Ο.Π.Κ.	-

- Το τεύχος Α.Σ.Ε.Π. (έντυπη μορφή) θα αποστέλλεται σε συνδρομητές ταχυδρομικά, με την επιβάρυνση των 70 €, ποσό το οποίο αφορά τα ταχυδρομικά έξοδα.

- Η καταβολή γίνεται σε όλες τις Δημόσιες Οικονομικές Υπηρεσίες (Δ.Ο.Υ.). Το πρωτότυπο διπλότυπο (έγγραφο αριθμ. πρωτ. 9067/28.2.2005 2η Υπηρεσία Επιτρόπου Ελεγκτικού Συνεδρίου) με φροντίδα των ενδιαφερομένων, πρέπει να αποστέλλεται ή να κατατίθεται στο Εθνικό Τυπογραφείο (Καποδιστρίου 34, Τ.Κ. 104 32 Αθήνα).
- Σημειώνεται ότι φωτοαντίγραφα διπλοτύπων, ταχυδρομικές Επιταγές για την εξόφληση της συνδρομής, δεν γίνονται δεκτά και θα επιστρέφονται.
- Οι οργανισμοί τοπικής αυτοδιοίκησης, τα νομικά πρόσωπα δημοσίου δικαίου, τα μέλη της Ένωσης Ιδιοκτητών Ημερησίου Τύπου Αθηνών και Επαρχίας, οι τηλεοπτικοί και ραδιοφωνικοί σταθμοί, η Ε.Σ.Η.Ε.Α, τα τριτοβάθμια συνδικαλιστικά όργανα και οι τριτοβάθμιες επαγγελματικές ενώσεις δικαιούνται έκπτωσης πενήντα τοις εκατό (50%) επί της ετήσιας συνδρομής.
- Το ποσό υπέρ ΤΑ.Π.Ε.Τ. (5% επί του ποσού συνδρομής), καταβάλλεται ολόκληρο (Κ.Α.Ε. 3512) και υπολογίζεται πριν την έκπτωση.
- Στην Ταχυδρομική συνδρομή του τεύχους Α.Σ.Ε.Π. δεν γίνεται έκπτωση.

Πληροφορίες για δημοσιεύματα που καταχωρίζονται στα Φ.Ε.Κ. στο τηλ.: 210 5279000.
Φωτοαντίγραφα παλαιών Φ.Ε.Κ.: τηλ.: 210 8220885.

Τα φύλλα όλων των τευχών της Εφημερίδας της Κυβερνήσεως διατίθενται δωρεάν σε ηλεκτρονική μορφή από την ιστοσελίδα του Εθνικού Τυπογραφείου (www.et.gr)

Ηλεκτρονική Διεύθυνση: http://www.et.gr - e-mail: webmaster.et@et.gr

ΟΙ ΥΠΗΡΕΣΙΕΣ ΕΞΥΠΗΡΕΤΗΣΗΣ ΠΟΛΙΤΩΝ ΛΕΙΤΟΥΡΓΟΥΝ ΚΑΘΗΜΕΡΙΝΑ ΑΠΟ 08:00 ΜΕΧΡΙ 13:30



ΑΠΟ ΤΟ ΕΘΝΙΚΟ ΤΥΠΟΓΡΑΦΕΙΟ

ΚΑΠΟΔΙΣΤΡΙΟΥ 34 * ΑΘΗΝΑ 104 32 * ΤΗΛ. 210 52 79 000 * FAX 210 52 21 004